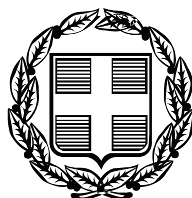


ΕΦΗΜΕΡΙΣ ΤΗΣ ΚΥΒΕΡΝΗΣΕΩΣ

ΤΗΣ ΕΛΛΗΝΙΚΗΣ ΔΗΜΟΚΡΑΤΙΑΣ

ΤΕΥΧΟΣ ΤΕΤΑΡΤΟ **Αρ. Φύλλου 52**

13 Φεβρουαρίου 2009

ΠΕΡΙΕΧΟΜΕΝΑ

ΑΠΟΦΑΣΕΙΣ

ΑΠΟΦΑΣΕΙΣ

Αριθμ. 1849 (1)

Καθορισμός ορίων αιγιαλού και παραλίας στη θέση «Ι.Ν. ΥΠΑΠΑΝΤΗΣ-ΚΟΜΕΝΟ» Δ. Κερκυραίων Ν. Κέρκυρας.

Ο ΓΕΝΙΚΟΣ ΓΡΑΜΜΑΤΕΑΣ
ΠΕΡΙΦΕΡΕΙΑΣ ΙΟΝΙΩΝ ΝΗΣΩΝ

Έχοντας υπόψη

1. Τις διατάξεις του ν. 2971/2001 (ΦΕΚ 285/τ. Α΄/19.12.2001) «Περί αιγιαλού, παραλίας και άλλες διατάξεις».

2. Τις διατάξεις του ν. 3200/1955 «Περί διοικητικής αποκέντρωσης» όπως αυτές τροποποιήθηκαν και ισχύουν σήμερα με τα ν.δ. 532/1970, β.δ. 704/1970, β.δ. 192/1972, π.δ. 71/1984, π.δ. 347/1986, ν. 2026/1992 και π.δ. 97/1993.

3. Τις διατάξεις του β.δ. 439/1970 «περί συμπληρώσεως των διατάξεων περί αιγιαλού».

4. Τις διατάξεις του άρθρου 19 παρ. 5 ν. 2344/1995, του άρθρου 52 παρ. 6 του ν. 2218/1994, του άρθρου 4 παρ. 7 ν. 2240/1994 δυνάμει των οποίων αρμοδιότητες του Υπουργείου Οικονομικών που είχαν μεταβιβαστεί στους Νομάρχες ανήκουν στον Περ/κο Δ/ντη σε συνδυασμό με αυτές του άρθρου 14 παρ. 2 του ν. 2399/1996 με τις οποίες περιήλθαν στο Γενικό Γραμματέα της Περιφέρειας.

5. Τις διατάξεις των παρ. 2 και 6 του άρθρου 1 ν. 2503/1997 «Διοίκηση, οργάνωση, στελέχωση της Περιφέρειας, ρύθμιση θεμάτων για την Τοπική Αυτοδιοίκηση και άλλες διατάξεις» (ΦΕΚ 107 τ. Α΄), σύμφωνα με τις οποίες οι Περιφερειακές Υπηρεσίες του Υπουργείου Οικονομικών που συγκροτούσαν την Περιφερειακή Διοίκηση του Νομού ή της Νομαρχίας δεν υπήχθησαν στην ενιαία οργανική μονάδα της Περιφέρειας, ούτε καταργήθηκαν, αλλά αποτελούν από 1.9.1997 Υπηρεσίες του Υπουργείου Οικονομικών.

6. Το υπ' αριθμ. 28979/31.7.1997 έγγραφο της Δ/νσης Διοίκησης του Υπουργείου Εσωτερικών, Δημ. Διοίκησης και Αποκέντρωσης σύμφωνα με το οποίο οι αρμοδιότητες του Γεν. Γραμματέα της Περιφέρειας σε θέματα Υπηρεσιών του Υπουργείου Οικονομικών μεταφέρονται από 1.9.1997 στον Υπουργό Οικονομικών.

7. Τις διατάξεις της παρ. 21 του άρθρου 46 ν. 3220/2004 (ΦΕΚ 15/τ. Α΄/28.1.2004) «Μεταβίβαση αρμοδιοτήτων του Υπουργού Οικονομίας και Οικονομικών στο Γεν. Γραμματέα της Περιφέρειας».

8. Το υπ' αριθμ. 1030067/296/Α0006/7.4.2004 έγγραφο της Δ/νσης Οργάνωσης της Γενικής Δ/νσης Διοικητικής Υποστήριξης του Υπουργείου Οικονομίας και Οικονομικών «Διευκρινήσεις για τις αρμοδιότητες των Υφυπουργών Οικονομίας και Οικονομικών που περιέχονται από 10.4.2004 στους Γεν. Γραμματείς Περιφερειών».

9. Την από 23.1.2009 έκθεση της κατά το άρθρο 3 του ν. 2971/2001 αρμόδιας Επιτροπής καθορισμού ορίων αιγιαλού και παραλίας για τον καθορισμό ορίων αιγιαλού και παραλίας στη θέση «Ι. Ν Υπαπαντής-Κομένο» Δ. Κερκυραίων.

10. Το τοπογραφικό υψομετρικό διάγραμμα σε κλίμακα 1/500 που συντάχθηκε τον Ιούνιο του 2008 σε μια (1) πινακίδα από τον Τσιριγγάκη Σπυρίδωνα, Τοπογράφο Μηχανικό ΤΕ, ελέγχθηκε για την ακρίβεια της αποτύπωσης και την τήρηση των προδιαγραφών στις 13/6/2008 από τη Μαρία Αρμενιάκου, Τοπογράφο Μηχανικό της Κτηματικής Υπηρεσίας και θεωρήθηκε από την ίδια την ίδια ημερομηνία, όπως ορίζουν οι διατάξεις του άρθρου 5 του ν. 2971/2001.

11. Τα υπ' αριθμ. Φ 544.5/841/24.11.2008 έγγραφο του ΓΕΝ, αποφασίζουμε:

Επικυρώνουμε την από 23.1.2009 έκθεση της κατά το άρθρο 3 του ν. 2971/2001 αρμόδιας Επιτροπής καθορισμού ορίων αιγιαλού στη θέση «Ι.Ν.Υπαπαντής-Κομμένο» Δ. Κερκυραίων Ν. Κέρκυρας καθώς επίσης και το από Ιούνιο του 2008 τοπογραφικό υψομετρικό διάγραμμα σε κλίμακα 1/500, που συντάχθηκε από το Σπυρίδω-

να Τσιριγγάκη, Τοπογράφο Μηχανικό ΤΕ, σε μια (1) πινακίδα, ελέγχθηκε για την ακρίβεια της αποτύπωσης στις 13.6.2008 από τη Μαρία Αρμενιάκου Τοπογράφο Μηχανικό της Κτηματικής Υπηρεσίας και θεωρήθηκε στις 13.6.2008 από τη Μαρία Αρμενιάκου Τοπογράφο Μηχανικό της Κτηματικής Υπηρεσίας, όπως ορίζουν οι διατάξεις του άρθρου 4 ν. 2971/2001.

Στο τοπογραφικό αυτό διάγραμμα καθορίστηκε από την αρμόδια Επιτροπή, όπως πιο πάνω αναφέρεται:

α. Η οριακή γραμμή του αιγιαλού με κόκκινη συνεχή πολυγωνική γραμμή, με κορυφές 8, (έχει καθοριστεί με την υπ' αριθμ. ΙΒ/31829/17.6.1972 απόφαση Νομάρχη Κέρκυρας), Κ1,Κ2,....,Κ9, 29 (έχει καθοριστεί με την υπ' αριθμ. ΚΥ/65/1994 απόφαση Νομάρχη Κέρκυρας), της οποίας οι κορυφές εξασφαλίζονται από το Κρατικό Τριγωνομετρικό Δίκτυο Συντεταγμένων.

β. Η οριακή γραμμή της παραλίας με κίτρινη συνεχή πολυγωνική γραμμή, 8΄,(έχει καθοριστεί με την ΙΒ/31829/17.6.1972 απόφαση Νομάρχη Κέρκυρας), Π1, Π2,.... Π8, 22΄(έχει καθοριστεί με την υπ' αριθμ. ΚΥ/65/1994 απόφαση Νομάρχη Κέρκυρας) της οποίας οι κορυφές εξασφαλίζονται από το Κρατικό Τριγωνομετρικό Δίκτυο Συντεταγμένων.

γ. Αποφαίνεται ότι δεν υφίσταται παλαιός αιγιαλός και ότι υπάρχουν κατασκευές στη ζώνη της παραλίας, οι οποίες δεν εξαιρούνται από την κατεδάφιση.

Η απόφαση αυτή μαζί με την έκθεση της Επιτροπής και το τοπογραφικό διάγραμμα, να δημοσιευθούν στην Εφημερίδα της Κυβερνήσεως.

Κέρκυρα 29 Ιανουαρίου 2009

Ο Γενικός Γραμματέας Περιφέρειας
ΣΩΤΗΡΙΟΣ Θ. ΒΟΣΔΟΥ

ΕΚΘΕΣΗ ΕΠΙΤΡΟΠΗΣ ΚΑΘΟΡΙΣΜΟΥ
ΤΩΝ ΟΡΙΩΝ ΑΙΓΙΑΛΟΥ

Για τον καθορισμό των ορίων Αιγιαλού στην περιοχή «Ι.Ν. ΥΠΑΠΑΝΤΗΣ-ΚΟΜΕΝΟ « του Δήμου Κερκυραίων Στην Κέρκυρα σήμερα την 23.1.2009 οι υπογεγραμμένοι:

1. Αργυρού Αθανασία προϊσταμένη Κτηματικής Υπηρεσίας του Δημοσίου Κερκύρας.

2. Αρμενιάκου Μαρία Μηχανικός Κτηματικής Υπηρεσίας.

3. Κοντόπουλος Ιωάννης (α/α) Λιμενάρχης Κερκύρας, απών.

4. Καββαδίας Νικόλαος, α/α Δ/ντής Πολεοδομίας Ν.Α Κερκύρας.

5. Βούρβαχη Ιωσηφίνα, α/α Δ/ντής Χωροταξίας Περιβάλλοντος Γ.Γ Π.Ι.Ν.,

που αποτελούν την επιτροπή καθορισμού των ορίων Αιγιαλού σύμφωνα με το άρθρο 3 του ν. 2971 της 19.12.2001 μετά από πρόσκληση της προέδρου.

Λαβόντες υπ' όψη:

1) Την υπ' αριθμ. ΚΥ/790/12.6.2008 αίτηση της ΝΤΙΦΕΡΑ ΕΛΛΑΣ-ΜΟΝΟΠΡΟΣΩΠΗ Ε.Π.Ε με την οποία ζητείται ο καθορισμός των ορίων Αιγιαλού στην περιοχή «Ι.Ν. ΥΠΑΠΑΝΤΗΣ - ΚΟΜΕΝΟ» Δήμου Κερκυραίων.

2) Το από Ιούνιος 2008 τοπογραφικό διάγραμμα πού συντάχθηκε από τον ΤΣΙΡΙΓΓΑΚΗ ΣΠΥΡΙΔΩΝ Τοπογράφο Μηχανικό Τ.Ε σε μια πινακίδα σε κλίμακα 1:500 ελεγχόμενο για την ακρίβεια και την τήρηση των προδιαγραφών από την Τοπογράφο Μηχανικό της Κτηματικής Υπηρεσίας σύμφωνα με το άρθρο 5 παρ. 2 του ν. 2971/2001 της 13.6.2008 και θεωρημένο την ίδια ημερομηνία.

Το άρθρο 23 του ν. 1337/1983 καί του π.δ. 12.3.1983 (ΦΕΚ 33 Α/14.3.1985) περί προστασίας των ακτών.

Τις διατάξεις του ν. 2971/2001 όπως ψηφίσθηκε, καθώς επίσης τη σχετική δικαστηριακή και διοικητική νομολογία.

Τα στοιχεία καθορισμού αιγιαλού και παραλίας που προβλέπονται από το άρθρο 9 του ν. 2971/2001 και ειδικότερα:

α) Τη γεωμορφολογία του εδάφους για την οποία αναλυτικά αναφέρεται ότι:

Η μορφολογία της ακτής συνίσταται από χαλαρά ιζήματα (άμμος) που έχουν προκύψει από την αποσάθρωση - διάβρωση των μητρικών πετρωμάτων της ακτής και έχουν εύρος που κυμαίνεται από 0 μ. έως 5,00 μ. με απότομες κλίσεις και ύψη στέψης που κυμαίνεται από 3,00 μ. έως 8,00 μ.

Της ακτής συνέχονται εκτάσεις λοφώδεις με έδαφος γαιώδες - ημιβραχώδες.

3. Το φυσικό όριο βλάστησης συνίσταται από δενδρώδης φυσική βλάστηση. (Ελιές, Πεύκα, Πουρνάρια).

β) Το γεγονός ότι στη περιοχή δεν εντοπίστηκαν παράκτιοι φυσικοί πόροι.

γ) Τα πορίσματα από την εκτίμηση των μετεωρολογικών στοιχείων της περιοχής ήτοι το γεγονός ότι η περιοχή προσβάλλεται από ανέμους με ανατολικές και νοτιοανατολικές διευθύνσεις πού δημιουργούν κυματισμούς ύψους τουλάχιστον 1,00 μ.

δ) Τη μορφολογία του πυθμένα ο οποίος συνίσταται από αμμώδη σύσταση με ήπιες κλίσεις κοντά στην ακτή.

ε) Τον τομέα ανάπτυξης κυματισμού σε σχέση με το μέτωπο της ακτής.

στ) Τη μη ύπαρξη τεχνικών έργων στην περιοχή που νομίμως υφίστανται.

ζ) Τη ύπαρξη χωροταξικών κατευθύνσεων και χρήσεων γης που επηρεάζουν την παράκτια ζώνη.

η) Τη μη ύπαρξη καταγεγραμμένων δημοσίων κτισμάτων κάθε κατηγορίας, που βρίσκονται σε άμεση γειτνίαση με την παράκτια ζώνη.

θ) Το γεγονός ότι υφίσταται κτηματολόγιο.

ι) Τη μη ύπαρξη ευπαθών οικοσυστημάτων και προστατευόμενων περιοχών.

6) Το υπ' αριθμ Φ 544.5/841/24.11.2008 έγγραφο ΓΕΝ, αποφασίζει:

Καθορίζει πάνω στο τοπογραφικό διάγραμμα:

α) Την οριογραμμή του αιγιαλού με κόκκινη συνεχή πολυγωνική γραμμή, 8 (έχει καθοριστεί με απόφαση Νομάρχη (αρ.πρωτοκόλου ΙΒ/31829/17.6.1972), Κ1, Κ2, Κ3, Κ4, Κ5, Κ6, Κ7, Κ8, Κ9, 29 (έχει καθοριστεί με απόφαση Νομάρχη (αρ. πρωτοκόλλου ΚΥ/65/1994), της οποίας οι κορυφές εξασφαλίζονται από το κρατικό τριγωνομετρικό δίκτυο με τις ακόλουθες συντεταγμένες.

ΣΥΝΤΕΤΑΓΜΕΝΕΣ ΚΟΡΥΦΩΝ ΓΡΑΜΜΗΣ ΑΙΓΙΑΛΟΥ

8	X=143866.072	Y=4397811.735
K1	X= 143882.401	Y=4397803.405
K2	X= 143907.289	Y=4397797.930

Κ3	X= 143923.672	Y=4397781.182
Κ4	X= 143931.468	Y=4397777.345
Κ5	X=143937.889	Y=4397772.250
Κ6	X=143947.519	Y=4397779.966
Κ7	X= 143956.559	Y=4397785.691
Κ8	X= 143967.735	Y=4397804.716
Κ9	X=143983.571	Y=4397811.626
29	X=143993.057	Y=4397813.391

β) Την οριογραμμή της παραλίας με κίτρινη συνεχή πολυγωνική γραμμή, 8΄ (έχει καθοριστεί με απόφαση Νομάρχη (αρ. πρωτοκόλλου ΙΒ/31829/17.6.1972), Π1, Π2, Π3, Π4, Π5, Π6, Π7, Π8, 22΄ (έχει καθοριστεί με απόφαση Νομάρχη (αρ. πρωτοκόλλου ΚΥ/65/1994).

της οποίας οι κορυφές εξασφαλίζονται από το κρατικό τριγωνομετρικό δίκτυο με τις ακόλουθες συντεταγμένες.

ΣΥΝΤΕΤΑΓΜΕΝΕΣ ΚΟΡΥΦΩΝ ΓΡΑΜΜΗΣ ΠΑΡΑΛΙΑΣ

8'	X=143870.187	Y=4397824.165
Π1	X=143886.228	Y=4397812.802
Π2	X=143912.351	Y=4397807.056
Π3	X= 143929.624	Y=4397789.398
Π4	X= 143938.095	Y=4397785.229
Π5	X= 143941.700	Y=4397788.117
Π6	X= 143949.163	Y=4397792.844
Π7	X=143960.759	Y=4397812.582
Π8	X= 143981.009	Y=4397821.418
22'	X=143995.042	Y=4397823.204

Η οριογραμμή παραλίας ευρίσκεται σε σταθερή απόσταση 10,00 μ. από την οριογραμμή αιγιαλού.


γ) Αποφαίνεται ότι δεν υφίσταται παλαιός αιγιαλός και ότι υπάρχουν κατασκευές στην ζώνη της παραλίας, οι οποίες δεν εξαιρούνται από τη κατεδάφιση.

Κέρκυρα 23.1.2009

Η επιτροπή καθορισμού των ορίων αιγιαλού και παραλίας:

ΑΘΑΝΑΣΙΑ ΑΡΓΥΡΟΥ
ΜΑΡΙΑ ΑΡΜΕΝΙΑΚΟΥ
ΙΩΑΝΝΗΣ ΚΟΝΤΟΠΟΥΛΟΣ
ΝΙΚΟΛΑΟΣ ΚΑΒΒΑΔΙΑΣ
ΙΩΣΗΦΙΝΑ ΒΟΥΡΒΑΧΗ


ΙΔΙΟΚΤΗΣΙΑ ΝΤΙΦΕΡΑ ΕΛΛΑΣ
ΙΔΙΟΚΤΗΣΙΑ ΗΡΑ ΑΕ
θάλασσα
θάλασσα
144000
143950
143900
143850
143800
143750
143700
143650
Β
ΕΘΝΙΚΟ ΤΥΠΟΓΡΑΦΕΙΟ
Για τεχνικούς λόγους στο σχεδιάγραμμα,
έγινε σμίκρυνση, κατά ποσοστό 30%

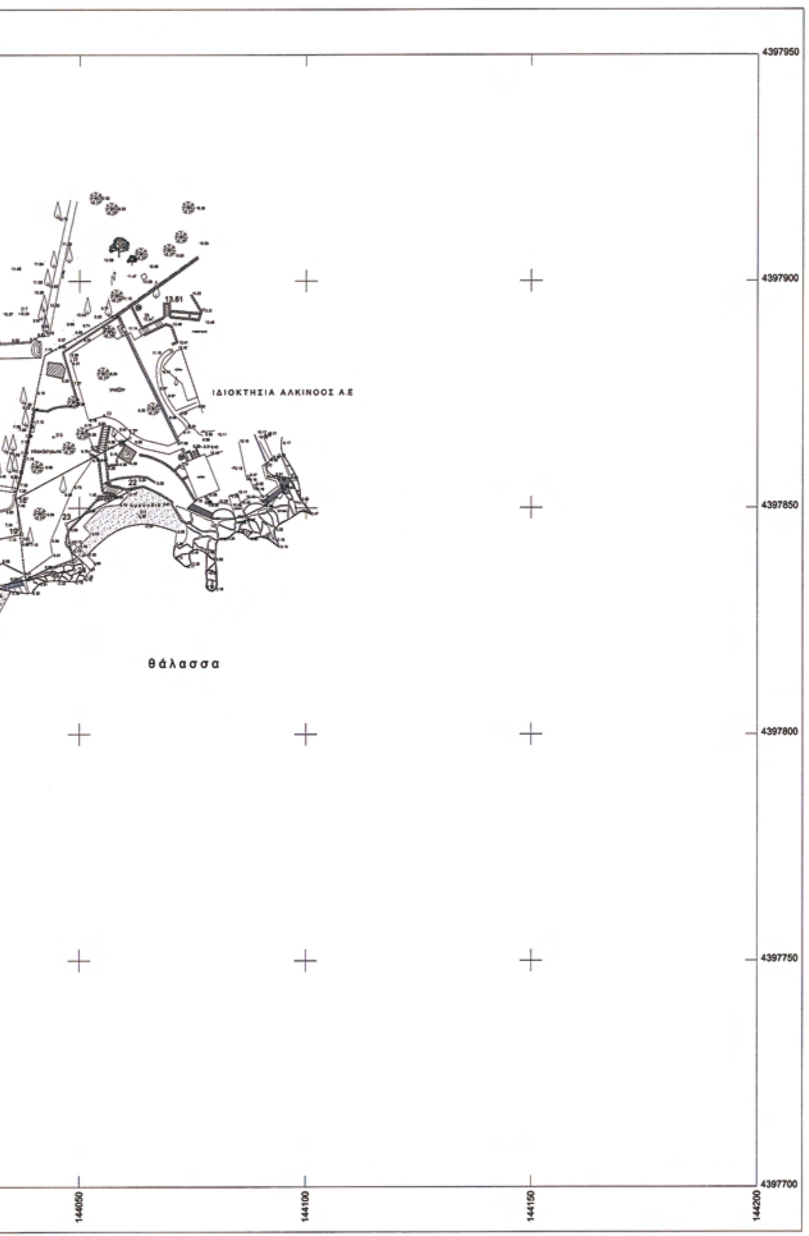

ΣΥΝΤΕΤΑΓΜΕΝΕΣ ΚΟΡΥΦΩΝ ΓΡΑΜΜΗΣ ΑΙΓΙΑΛΟΥ
8 X=143866.072 Y=4397811.735 με απόφ. Νομάρχη αρ.πρωτ. ΙΒ/311829/17.6.1972
Κ1 X=143882.401 Y=4397803.405
Κ2 X=143907.289 Y=4397797.930
Κ3 X=143923.672 Y=4397781.182
Κ4 X=143931.468 Y=4397777.345
Κ5 X=143937.889 Y=4397772.250
Κ6 X=143947.519 Y=4397779.966
Κ7 X=143956.559 Y=4397785.691
Κ8 X=143967.735 Y=4397804.716
Κ9 X=143983.571 Y=4397811.626
29 X=143993.057 Y=4397813.391 με απόφ. Νομάρχη αρ.πρωτ. ΚΥ/65/1994

ΣΥΝΤΕΤΑΓΜΕΝΕΣ ΚΟΡΥΦΩΝ ΓΡΑΜΜΗΣ ΠΑΡΑΛΙΑΣ
8' X=143870.187 Y=4397824.165 με απόφ. Νομάρχη αρ.πρωτ. ΙΒ/311819/17.6.1972
Π1 X=143886.228 Y=4397812.802
Π2 X=143912.351 Y=4397807.056
Π3 X=143929.624 Y=4397789.398
Π4 X=143938.095 Y=4397785.229
Π5 X=143941.700 Y=4397788.117
Π6 X=143949.163 Y=4397792.844
Π7 X=143960.759 Y=4397812.582
Π8 X=143981.009 Y=4397821.418
22' X=143995.042 Y=4397823.204 με απόφ. Νομάρχη αρ.πρωτ. ΙΒ/311819/17.6.1972





ΥΠΟΥΡΓΕΙΟ ΟΙΚΟΝΟΜΙΑΣ ΚΑΙ ΟΙΚΟΝΟΜΙΚΩΝ
ΚΤΗΜΑΤΙΚΗ ΥΠΗΡΕΣΙΑ ΚΕΡΚΥΡΑΣ

ΤΟΠΟΓΡΑΦΙΚΟ ΔΙΑΓΡΑΜΜΑ
ΚΑΘΟΡΙΣΜΟΥ ΟΡΙΩΝ ΑΙΓΙΑΛΟΥ – ΠΑΡΑΛΙΑΣ
(το πρώτον)

ΠΕΡΙΟΧΗ : ΙΝ. ΥΠΑΠΑΝΤΗΣ-ΚΟΜΕΝΟ
ΔΗΜΟΥ : ΚΕΡΚΥΡΑΙΩΝ
ΝΟΜΟΥ : ΚΕΡΚΥΡΑΣ

ΕΝΔΙΑΦΕΡΟΜΕΝΟΣ
ΝΤΙΦΕΡΑ ΕΛΛΑΣ - ΜΟΝΟΠΡΟΣΩΠΗ Ε.Π.Ε.

Ο ΣΥΝΤΑΞΑΣ
ΤΣΙΡΙΓΓΑΚΗΣ ΣΠΥΡΙΔΩΝ
Τοπογράφος Μηχανικός Τ/Ε

ΣΦΡΑΓΙΔΑ - ΥΠΟΓΡΑΦΗ
ΤΣΙΡΙΓΓΑΚΗΣ Κ. ΣΠΥΡΙΔΩΝ
ΤΟΠΟΓΡΑΦΟΣ ΜΗΧΑΝΙΚΟΣ Τ.Ε
ΜΕΛΟΣ Ε.Ε.ΤΕ.Μ
ΑΦΜ 064427807 - Β' ΔΟΥ ΚΕΡΚΥΡΑΣ
ΜΙΛΤ.ΜΑΡΓΑΡΙΤΗ 30 - ΤΗΛ.06610-82052

ΥΠΟΜΝΗΜΑ ΕΠΙΤΡΟΠΗΣ ΚΑΘΟΡΙΣΜΟΥ ΟΡΙΩΝ ΑΙΓΙΑΛΟΥ - ΠΑΡΑΛΙΑΣ

Γραμμή Αιγιαλού

Γραμμή Παραλίας

Το παρόν τοπογραφικό διάγραμμα συνοδεύει την από 23-01-09 έκθεση της επιτροπής καθορισμού αιγιαλού - παραλίας, (άρθρο 5 του Π.Δ 2971/2001).

Οι κορυφές των οριογραμμών εξασφαλίζονται όπως σημειώνεται στο διάγραμμα από το κρατικό τριγωνομετρικό δίκτυο.

υπάρχουν κατασκευές στη ζώνη παραλίας

Καθορίζεται ζώνη παραλίας πλάτους 10μ. για εξυπηρέτηση των σκοπών της παρ. 1 του άρθρου 7 Ν.2971/2001

Η επιτροπή διαπίστωσε ότι δεν υπάρχει παλαιός αιγιαλός.

ΕΛΕΓΧΟΣ		ΗΜΕΡΟΜΗΝΙΑ 13-06-08	ΥΠΟΓΡΑΦΗ
ΘΕΩΡΗΣΗ	ΜΗΧΑΝΙΚΟΣ ΚΤΗΜΑΤΙΚΗΣ ΥΠΗΡΕΣΙΑΣ	ΗΜΕΡΟΜΗΝΙΑ 13-06-08	ΥΠΟΓΡΑΦΗ

ΜΑΡΙΑ ΑΡΜΕΝΙΑΚΟΥ
ΑΓΡ. ΤΟΠΟΓΡΑΦΟΣ
ΜΗΧΑΝΙΚΟΣ ΠΕ Α

ΤΡΙΓ/ΚΗ. ΕΞΑΡΤΗΣΗ : ΤΡΙΓ/ΚΟ ΔΙΚΤΥΟ Γ.Υ.Σ
ΣΥΣΤΗΜΑ ΑΝΑΦΟΡΑΣ : ΕΓΣΑ '87
ΥΨΟΜ/ΚΗ ΑΦΕΤΗΡΙΑ : ΜΕΣΗ ΣΤΑΘΜΗ ΘΑΛ.
ΧΡΟΝΟΛΟΓΙΑ ΑΠΟΤ/ΣΗΣ: ΙΟΥΝΙΟΣ 2008
ΜΕΘΟΔΟΣ ΑΠΟΤΥΠΩΣΗΣ : ΕΠΙΓΕΙΑ ΑΠΟΤ/ΣΗ
Φ.Χ 1: 50000 = ΚΕΡΚΥΡΑ
ΑΡΧΗ ΣΥΝΤΕΤ. φ0 = 39° 45' λ0 = -3° 45'
ΚΛΙΜΑΚΑ 1: 500

Η ΕΠΙΤΡΟΠΗ

Ο ΠΡΟΕΔΡΟΣ ΠΡ/ΝΟΣ ΚΤΗΜ.ΥΠ.	1) ΜΗΧΑΝΙΚΟΣ ΚΤΗΜ.ΥΠ.	2) ΛΙΜΕΝΑΡΧΗΣ	3) ΔΙΕΥΘΥΝΤΗΣ ΠΟΛΕΟΔΟΜΙΑΣ Ν.Α. ΚΕΡΚΥΡΑΣ	4) ΔΙΕΥΘΥΝΤΗΣ ΧΩΡΟΤΑΞΙΑΣ ΚΑΙ ΠΕΡΙΒΑΛΛΟΝΤΟΣ Γ.Γ Π.Ι.Ν
	ΤΑ ΜΕΛΗ	απών		

Αριθμ. 1926 (2)

Επικύρωση οριογραμμών τμήματος ρέματος στη περιοχή Χωρδάκι του Δ. Ακρωτηρίου ιδιοκτησίας της ΦΙΝΟΣ ΜΠΕΤΟΝ Ν. Χανίων.

Ο ΓΕΝΙΚΟΣ ΓΡΑΜΜΑΤΕΑΣ ΠΕΡΙΦΕΡΕΙΑΣ ΚΡΗΤΗΣ

Έχοντας υπόψη:

1) Το ν. 3200/1955 περί Διοικητικής Αποκέντρωσης όπως τροποποιήθηκε και συμπληρώθηκε μεταγενέστερα.

2) Τις διατάξεις του π.δ. 39/1983 περί μεταβιβάσεως αρμοδιοτήτων του Υπουργού Δημ. Έργων στις Περιφερειακές Υπηρεσίες.

3) Το νόμο υπ' αριθμ. 2503/1997 περί Διοίκησης, οργάνωσης στελέχωσης της Περιφέρειας κ.λπ.

4) Το ν. 2853/16.7.1922 (ΦΕΚ 116Α) όπως αυτές τροποποιήθηκαν με τις αντίστοιχες διατάξεις του ν.δ. 10/29.12.1923 και κωδικοποιήθηκαν από τις διατάξεις του π.δ. 18/21.3.1924 (ΦΕΚ 61 Α) περί υδραυλικών εν γένει έργων και αστυνομεύσεων των δημόσιων υδάτων.

5) Τις διατάξεις του άρθρου 90 του κώδικα για την Κυβέρνηση και τα Κυβερνητικά Όργανα, όπως κωδικοποιήθηκε με το αρ. πρώτο του π.δ. 63/2005.

6) Τις διατάξεις του άρθρου 10 του ν. 3044/2002 για την άσκηση αρμοδιοτήτων του Πολεοδομικού Σχεδιασμού.

7) Τις διατάξεις του ν. 3010/2002 (Α 91) εναρμόνιση του ν. 1650//1986 με τις οδηγίες υπ' αριθμ. 97/11 Ε.Ε και 96/61 ΕΕ και ειδικότερα τις διατάξεις του άρθρου 5 αυτού (διαδικασία οριοθέτησης και ρύθμισης θεμάτων για τα υδατορέματα).

8) Τις διατάξεις του ν. 1337/1983.

9) Τις ισχύουσες διατάξεις της υπ' αριθμ. 3046/304/3.2.1989 απόφασης του Αν. Υπουργού Περιβάλλοντος, Χωροταξίας και Δημοσίων έργων. (Κτιριοδομικός Κανονισμός και ειδικότερα τις διατάξεις του άρθρου 6 αυτού, σχετικά με τη δόμηση κοντά στα ρέματα).

10) Την υπ' αριθμ. 33/1998 εγκύκλιο του ΥΠΕΧΩΔΕ «Αστυνόμευση ρεμάτων και συντήρηση αντιπλ/κών έργων».

11) Τις διατάξεις του άρθρου 66 του ν. 1622/1986 (περί Τοπικής Αυτοδιοίκησης, Περιφερειακής Ανάπτυξης και Δημοκρατικού Προγραμματισμού) όπως αντικαταστάθηκε με τις διατάξεις της παρ.5 του άρθρου 33 του ν. 1832/1989.

12) Το υπ' αριθμ. 4969/12.8.2008 έγγραφο της ΔΓΥ Νομαρχιακής Αυτοδιοίκησης Χανίων με το οποίο διαβιβάστηκαν για επικύρωση οι αναφερόμενες στα ρέματα οριογραμμές.

13) Την υπ' αριθμ. 181/2008 απόφαση του Δημοτικού Συμβουλίου του Δήμου Ακρωτηρίου Ν. Χανίων.

14) Την οριοθέτηση του παραπάνω ρέματος όπως φαίνεται στα τοπογραφικά διαγράμματα του Τεχνικού Γραφείου Μελετών Μιχαήλ Πρωιμάκη που συντάχθηκε σύμφωνα με την Υδραυλική Μελέτη του ιδίου, όπως αυτά ελέχθησαν και θεωρήθηκαν από την Δ.Τ.Υ. Νομ/κής Αυτοδιοίκησης Χανίων ας, αποφασίζουμε:

Επικυρώνουμε τις οριογραμμές σε τμήμα ρέματος στη περιοχή Χωρδάκι του Δ. Ακρωτηρίου ιδιοκτησίας της ΦΙΝΟΣ ΜΠΕΤΟΝ Ν. Χανίων, όπως φαίνεται στο από τον Ιούνιο 2008 τοπογραφικό διάγραμμα του Τεχνικού Γραφείου Μελετών Μιχαήλ Πρωιμάκη, που συντάχθηκε σύμφωνα με την Υδραυλική Μελέτη του ιδίου, όπως αυτά ελέχθησαν και θεωρήθηκαν από την Δ.Τ.Υ. Νομ/κής Αυτοδιοίκησης Χανίων.

Οι οριογραμμές του παραπάνω ρέματος περιβάλλονται από τις πολυγωνικές γραμμές που ορίζουν τα σημεία: 1δ, 2δ,., 64δ, 65δ δεξιά και 1α,2α,., 55α, 56α, αριστερά.


Τα σημεία αυτά αποτυπώνονται στο προαναφερόμενο τοπογραφικό διάγραμμα και περιέχονται σε αυτά με τις συντεταγμένες τους (σύστημα συντεταγμένων είναι το ΕΓΣΑ 87).

Η υλοποίηση των πολυγωνικών γραμμών του παραπάνω ρέματος γίνεται με βάση της συντεταγμένες των αναφερομένων σημείων που περιέχονται στο υπόψη τοπογραφικό διάγραμμα.

Η απόφαση αυτή να δημοσιευθεί στην Εφημερίδα της Κυβερνήσεως.

Ηράκλειο, 26 Ιανουαρίου 2009

Ο Γενικός Γραμματέας Περιφέρειας
ΣΕΡΑΦΕΙΜ ΤΣΟΚΑΣ

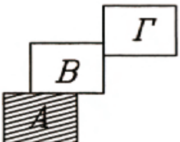

ΜΕΛΕΤΗ ΟΡΙΟΘΕΤΗΣΗΣ ΥΔΑΤΟΡΕΜΑΤΟΣ
ΣΤΗΝ ΠΕΡΙΟΧΗ ΧΟΡΔΑΚΙΟΥ
ΔΗΜΟΥ ΑΚΡΩΤΗΡΙΟΥ

ΚΛΙΜΑΚΑ 1:1000	ΟΡΙΖΟΝΤΙΟΓΡΑΦΙΑ	αρ. σχεδίου 1Α

ΤΕΧΝΙΚΟ ΓΡΑΦΕΙΟ ΜΕΛΕΤΩΝ: ΜΙΧΑΗΛ ΠΡΩΙΜΑΚΗ
Κων/πολεως 33 - 731 36 ΧΑΝΙΑ
Τηλ. 28210-93751, FAX 28210-76116

ΧΑΝΙΑ, ΙΟΥΝΙΟΣ 2008

Ο ΣΥΝΤΑΞΑΣ
Μ. ΠΡΩΙΜΑΚΗΣ

ΕΛΕΓΧΘΗΚΕ
ΧΑΝΙΑ 12/8/2008
ΕΜΜ. ΕΛΛΑΧΑΚΗΣ
ΠΟΛΙΤΙΚΟΣ ΜΗΧΑΝΙΚΟΣ

ΘΕΩΡΗΘΗΚΕ
ΧΑΝΙΑ 21/8/2008
ΒΑΣΙΛ. ΜΟΥΝΤΟΚΑΛΑΚΗΣ
ΠΟΛΙΤΙΚΟΣ ΜΗΧΑΝΙΚΟΣ

ΕΛΛΗΝΙΚΗ ΔΗΜΟΚΡΑΤΙΑ
ΝΟΜΑΡΧΙΑΚΗ ΑΥΤΟΔΙΟΙΚΗΣΗ ΧΑΝΙΩΝ
ΔΙΕΥΘΥΝΣΗ ΤΕΧΝ. ΥΠΗΡΕΣΙΩΝ

ΕΘΝΙΚΟ ΤΥΠΟΓΡΑΦΕΙΟ

Για τεχνικούς λόγους στο σχεδιάγραμμα, έγινε σμίκρυνση, κατά ποσοστό 82%

ΣΥΝΤΕΤΑΓΜΕΝΕΣ ΠΟΛΥΓΩΝΙΚΗΣ ΟΡΙΟΓΡΑΜΜΩΝ


49δ .	X=513263.32	Y=3934129.97	44α .	X=513273.59	Y=3934118.06
50δ .	X=513229.97	Y=3934102.48	45α .	X=513223.84	Y=3934050.56
51δ .	X=513222.20	Y=3934046.45	46α .	X=513269.78	Y=3934044.59
52δ .	X=513266.44	Y=3934040.97	47α .	X=513285.86	Y=3934029.88
53δ .	X=513284.42	Y=3934026.31	48α .	X=513310.29	Y=3934016.43
54δ .	X=513292.13	Y=3934021.90	49α .	X=513317.08	Y=3934006.72
55δ .	X=513309.77	Y=3934015.77	50α .	X=513323.04	Y=3933993.25
56δ .	X=513316.51	Y=3934006.40	51α .	X=513335.55	Y=3933984.47
57δ .	X=513322.56	Y=3933992.85	52α .	X=513353.15	Y=3933962.04
58δ .	X=513335.03	Y=3933983.96	53α .	X=513372.81	Y=3933956.80
59δ .	X=513352.59	Y=3933961.19	54α .	X=513388.90	Y=3933948.75
60δ .	X=513357.67	Y=3933959.43	55α .	X=513405.97	Y=3933939.01
61δ .	X=513372.34	Y=3933955.52	56α .	X=513410.28	Y=3933933.52
62δ .	X=513380.35	Y=3933951.65			
63δ .	X=513387.21	Y=3933945.70			
64δ .	X=513404.92	Y=3933937.77			
65δ .	X=513409.12	Y=3933932.62			

ΣΗΜ. Οι συντεταγμένες είναι εξαρτημένες από το κρατικό τριγ.δίκτυο (ΕΓΣΑ87)

ΥΠΟΜΝΗΜΑ

- ΟΡΙΟΓΡΑΜΜΗ ΡΕΜΑΤΟΣ
- ΓΡΑΜΜΗ ΠΛΗΜΜΥΡΑΣ
- ΒΑΘΙΑ ΓΡΑΜΜΗ


Β
Ν

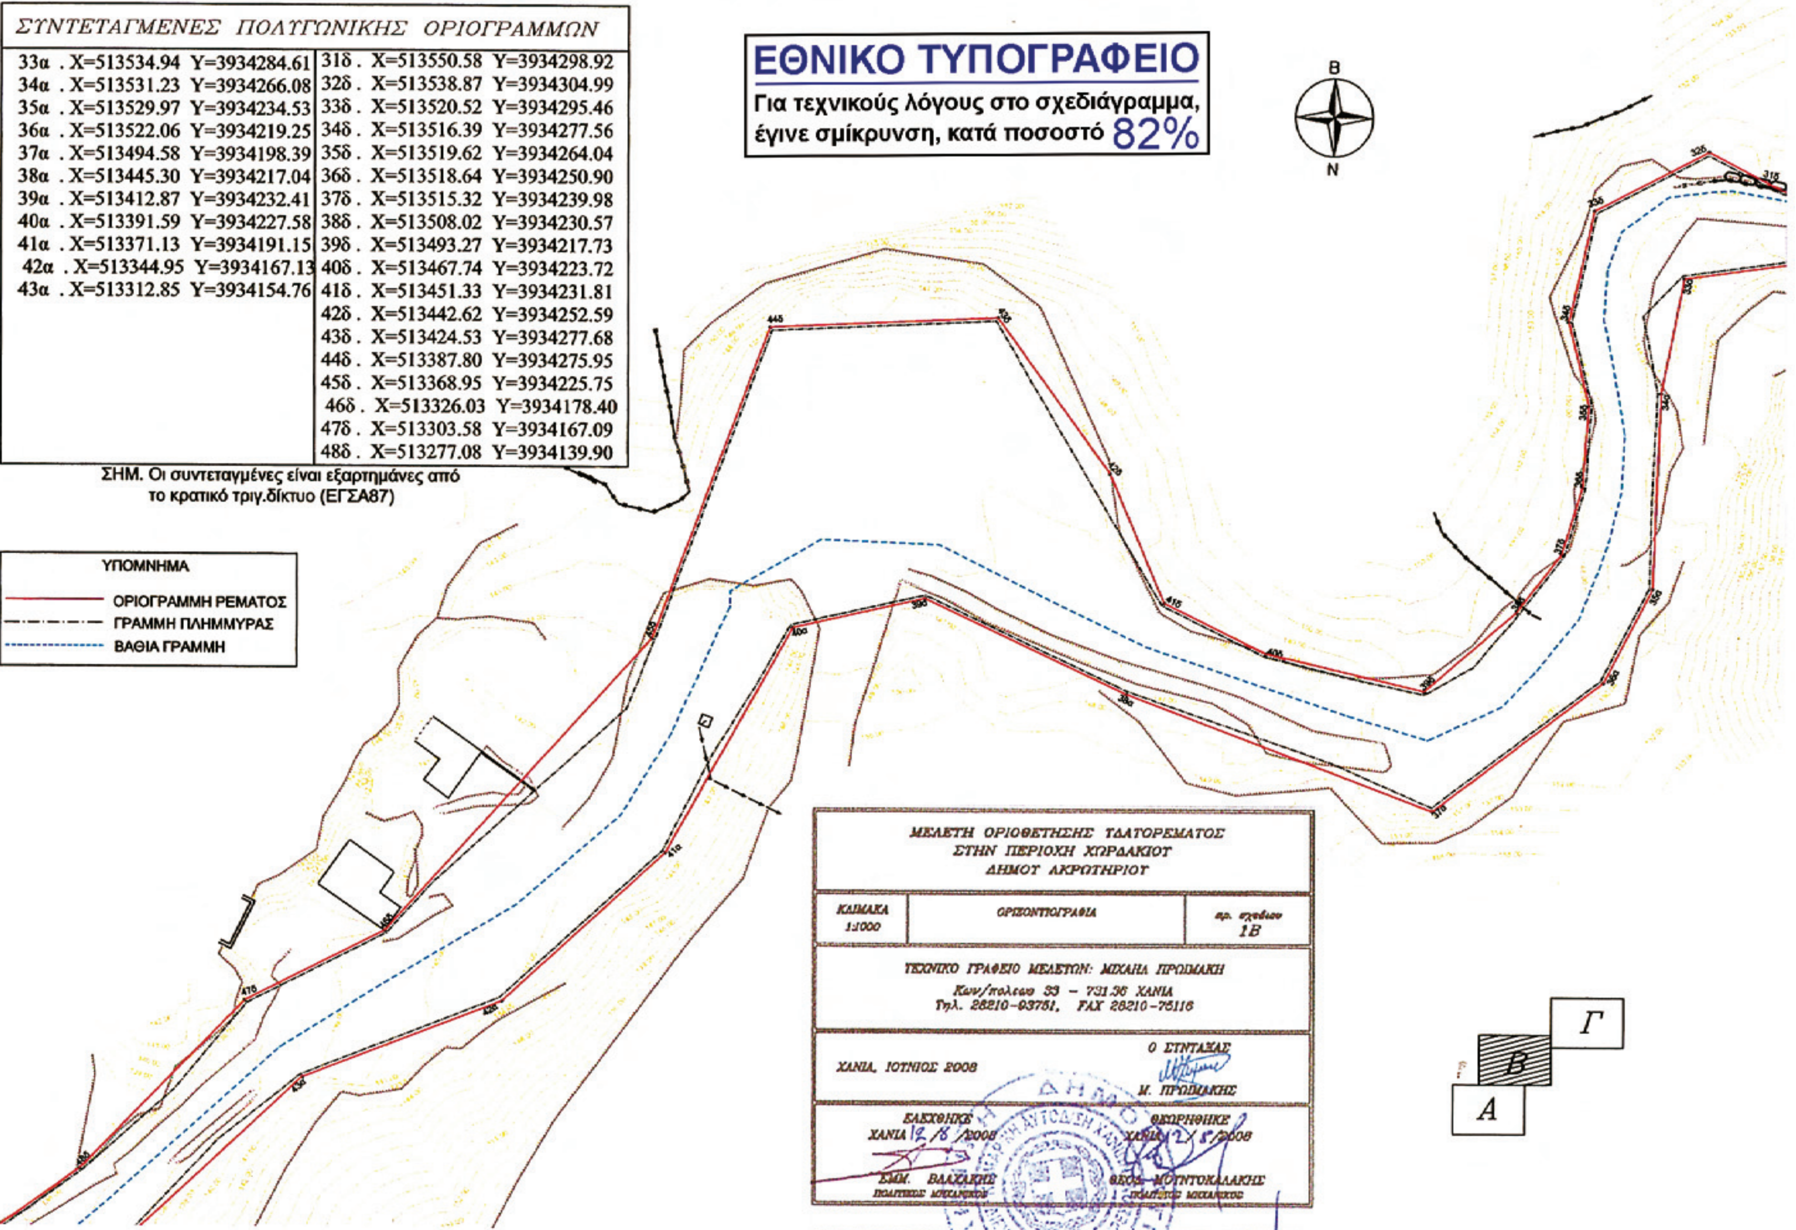

ΣΥΝΤΕΤΑΓΜΕΝΕΣ ΠΟΛΥΓΩΝΙΚΗΣ ΟΡΙΟΓΡΑΜΜΩΝ

33α .	X=513534.94	Y=3934284.61	31δ .	X=513550.58	Y=3934298.92
34α .	X=513531.23	Y=3934266.08	32δ .	X=513538.87	Y=3934304.99
35α .	X=513529.97	Y=3934234.53	33δ .	X=513520.52	Y=3934295.46
36α .	X=513522.06	Y=3934219.25	34δ .	X=513516.39	Y=3934277.56
37α .	X=513494.58	Y=3934198.39	35δ .	X=513519.62	Y=3934264.04
38α .	X=513445.30	Y=3934217.04	36δ .	X=513518.64	Y=3934250.90
39α .	X=513412.87	Y=3934232.41	37δ .	X=513515.32	Y=3934239.98
40α .	X=513391.59	Y=3934227.58	38δ .	X=513508.02	Y=3934230.57
41α .	X=513371.13	Y=3934191.15	39δ .	X=513493.27	Y=3934217.73
42α .	X=513344.95	Y=3934167.13	40δ .	X=513467.74	Y=3934223.72
43α .	X=513312.85	Y=3934154.76	41δ .	X=513451.33	Y=3934231.81
			42δ .	X=513442.62	Y=3934252.59
			43δ .	X=513424.53	Y=3934277.68
			44δ .	X=513387.80	Y=3934275.95
			45δ .	X=513368.95	Y=3934225.75
			46δ .	X=513326.03	Y=3934178.40
			47δ .	X=513303.58	Y=3934167.09
			48δ .	X=513277.08	Y=3934139.90

ΣΗΜ. Οι συντεταγμένες είναι εξαρτημάνες από το κρατικό τριγ.δίκτυο (ΕΓΣΑ87)

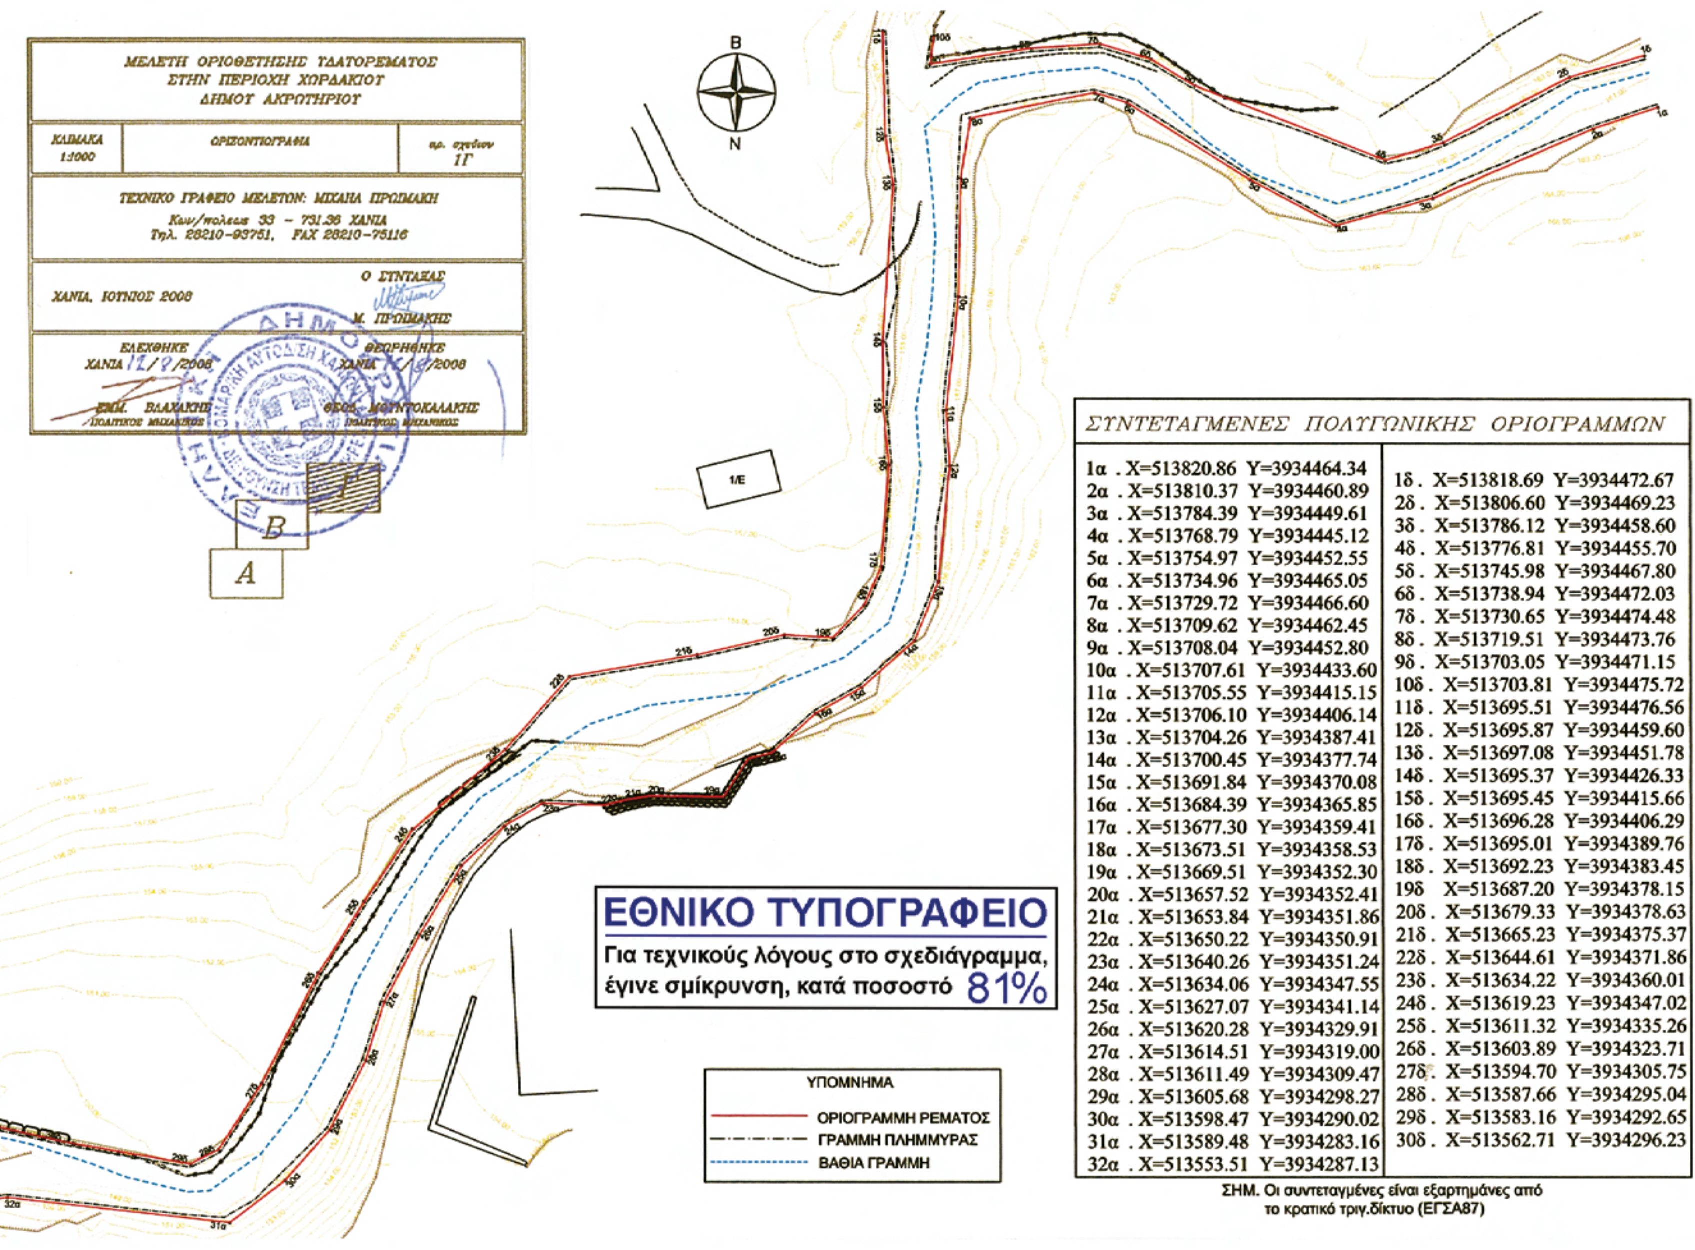


ΕΘΝΙΚΟ ΤΥΠΟΓΡΑΦΕΙΟ

Για τεχνικούς λόγους στο σχεδιάγραμμα, έγινε σμίκρυνση, κατά ποσοστό 81%

ΣΥΝΤΕΤΑΓΜΕΝΕΣ ΠΟΛΥΓΩΝΙΚΗΣ ΟΡΙΟΓΡΑΜΜΩΝ

1α	X=513820.86	Y=3934464.34	1δ	X=513818.69	Y=3934472.67
2α	X=513810.37	Y=3934460.89	2δ	X=513806.60	Y=3934469.23
3α	X=513784.39	Y=3934449.61	3δ	X=513786.12	Y=3934458.60
4α	X=513768.79	Y=3934445.12	4δ	X=513776.81	Y=3934455.70
5α	X=513754.97	Y=3934452.55	5δ	X=513745.98	Y=3934467.80
6α	X=513734.96	Y=3934465.05	6δ	X=513738.94	Y=3934472.03
7α	X=513729.72	Y=3934466.60	7δ	X=513730.65	Y=3934474.48
8α	X=513709.62	Y=3934462.45	8δ	X=513719.51	Y=3934473.76
9α	X=513708.04	Y=3934452.80	9δ	X=513703.05	Y=3934471.15
10α	X=513707.61	Y=3934433.60	10δ	X=513703.81	Y=3934475.72
11α	X=513705.55	Y=3934415.15	11δ	X=513695.51	Y=3934476.56
12α	X=513706.10	Y=3934406.14	12δ	X=513695.87	Y=3934459.60
13α	X=513704.26	Y=3934387.41	13δ	X=513697.08	Y=3934451.78
14α	X=513700.45	Y=3934377.74	14δ	X=513695.37	Y=3934426.33
15α	X=513691.84	Y=3934370.08	15δ	X=513695.45	Y=3934415.66
16α	X=513684.39	Y=3934365.85	16δ	X=513696.28	Y=3934406.29
17α	X=513677.30	Y=3934359.41	17δ	X=513695.01	Y=3934389.76
18α	X=513673.51	Y=3934358.53	18δ	X=513692.23	Y=3934383.45
19α	X=513669.51	Y=3934352.30	19δ	X=513687.20	Y=3934378.15
20α	X=513657.52	Y=3934352.41	20δ	X=513679.33	Y=3934378.63
21α	X=513653.84	Y=3934351.86	21δ	X=513665.23	Y=3934375.37
22α	X=513650.22	Y=3934350.91	22δ	X=513644.61	Y=3934371.86
23α	X=513640.26	Y=3934351.24	23δ	X=513634.22	Y=3934360.01
24α	X=513634.06	Y=3934347.55	24δ	X=513619.23	Y=3934347.02
25α	X=513627.07	Y=3934341.14	25δ	X=513611.32	Y=3934335.26
26α	X=513620.28	Y=3934329.91	26δ	X=513603.89	Y=3934323.71
27α	X=513614.51	Y=3934319.00	27δ	X=513594.70	Y=3934305.75
28α	X=513611.49	Y=3934309.47	28δ	X=513587.66	Y=3934295.04
29α	X=513605.68	Y=3934298.27	29δ	X=513583.16	Y=3934292.65
30α	X=513598.47	Y=3934290.02	30δ	X=513562.71	Y=3934296.23
31α	X=513589.48	Y=3934283.16			
32α	X=513553.51	Y=3934287.13			

ΣΗΜ. Οι συντεταγμένες είναι εξαρτημένες από το κρατικό τριγ.δίκτυο (ΕΓΣΑ87)

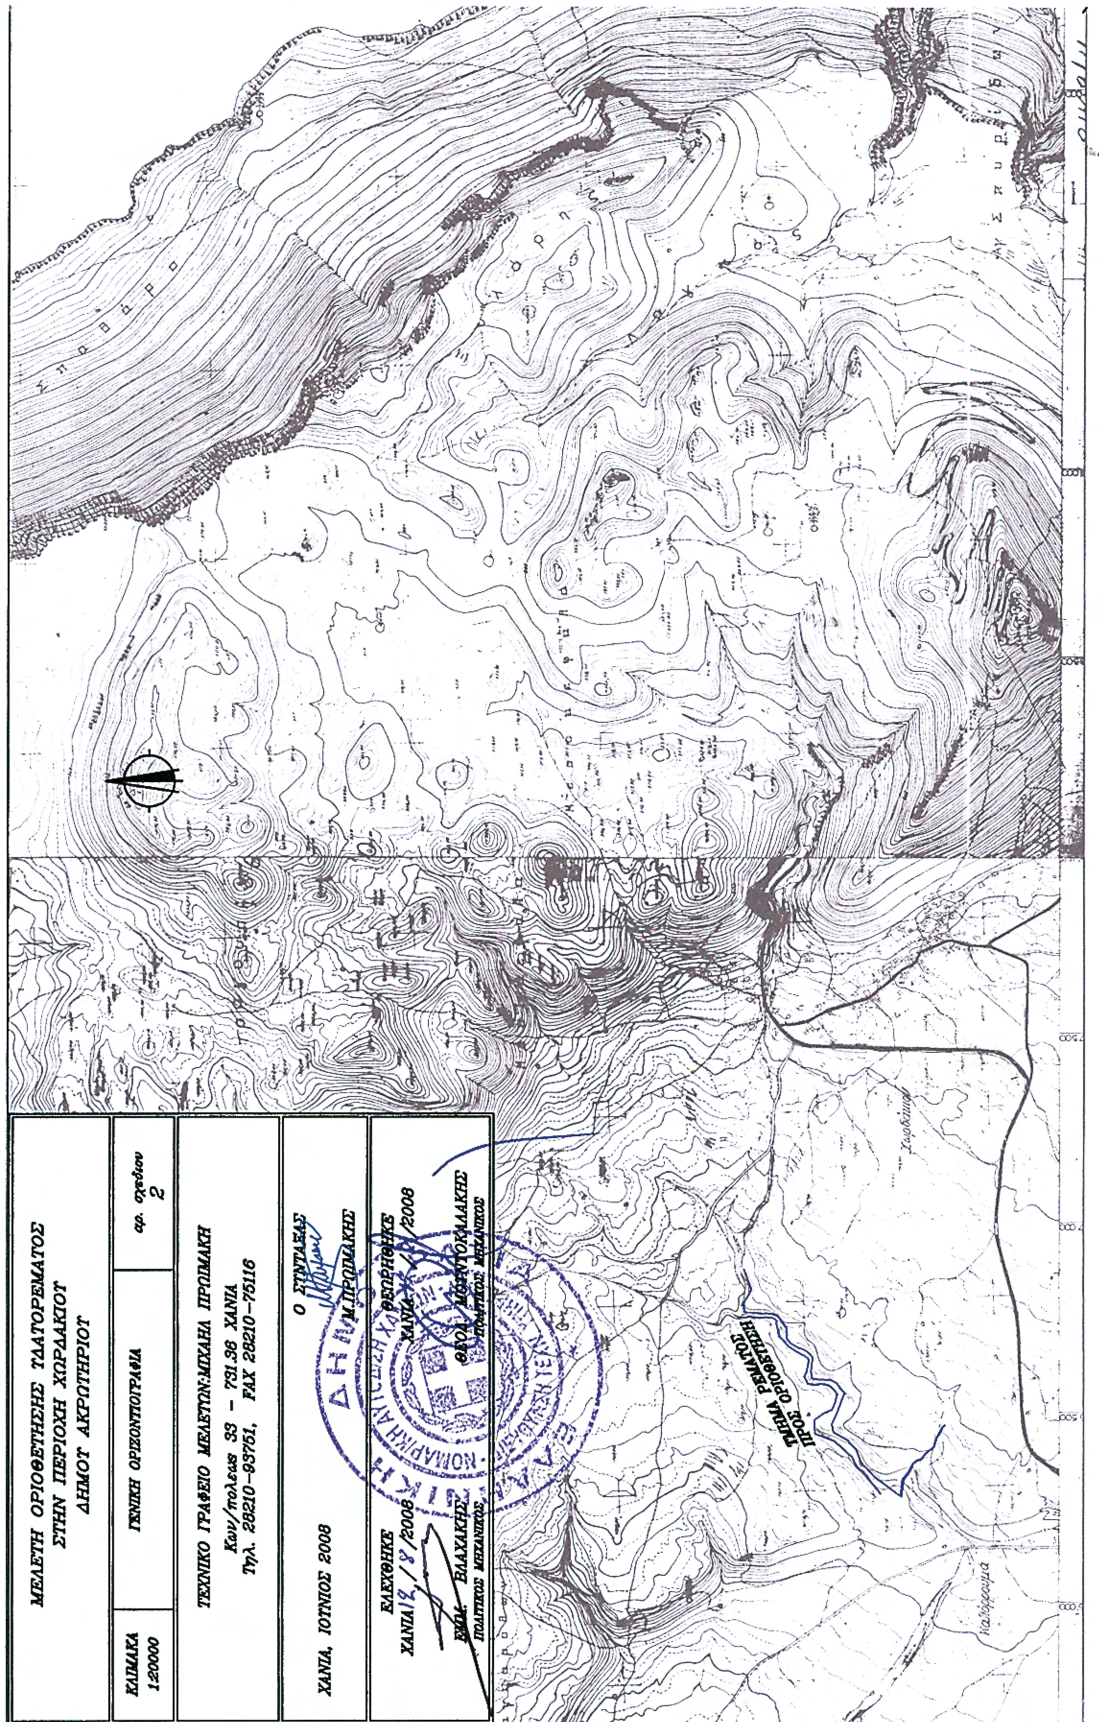
ΜΕΛΕΤΗ ΟΡΙΟΘΕΤΗΣΗΣ ΥΔΑΤΟΡΕΜΑΤΟΣ
ΣΤΗΝ ΠΕΡΙΟΧΗ ΧΩΡΔΑΚΙΟΥ
ΔΗΜΟΥ ΑΚΡΩΤΗΡΙΟΥ
ΚΛΙΜΑΚΑ
1:2000
ΓΕΝΙΚΗ ΟΡΙΖΟΝΤΙΟΓΡΑΦΙΑ
αρ. σχεδίου
2
ΤΕΧΝΙΚΟ ΓΡΑΦΕΙΟ ΜΕΛΕΤΩΝ:ΜΙΧΑΗΛ ΠΡΟΙΜΑΚΗ
Κων/πολεως 33 – 731.36 ΧΑΝΙΑ
Τηλ. 28210-93751, FAX 28210-75116
ΧΑΝΙΑ, ΙΟΥΝΙΟΣ 2008
Ο ΣΥΝΤΑΞΑΣ
Μ.ΠΡΟΙΜΑΚΗΣ
ΕΛΕΓΧΘΗΚΕ
ΧΑΝΙΑ 12/8/2008
ΒΛΑΧΑΚΗΣ
ΠΟΛΙΤΙΚΟΣ ΜΗΧΑΝΙΚΟΣ
ΘΕΩΡΗΘΗΚΕ
ΘΕΟΔ. ΜΟΥΝΤΟΚΑΛΑΚΗΣ
ΠΟΛΙΤΙΚΟΣ ΜΗΧΑΝΙΚΟΣ
ΤΜΗΜΑ ΡΕΜΑΤΟΣ
ΠΡΟΣ ΟΡΙΟΘΕΤΗΣΗ

Αριθμ. 73611/17219 (3)

Καθορισμός οριογραμμών αιγιαλού-παραλίας του ν. 2971/2001 στη θέση «ΓΕΩΡΓΑΙΝΑ-ΒΕΛΟΝΑΔΕΣ» εκτός ορίων του Δ.Δ.Καλυβίων του Δήμου Γυθείου του Νομού Λακωνίας (έμπροσθεν φερόμενης ιδιοκτησίας Λαζαράκου Γεωργίου).

Ο ΓΕΝΙΚΟΣ ΓΡΑΜΜΑΤΕΑΣ
ΠΕΡΙΦΕΡΕΙΑΣ ΠΕΛΟΠΟΝΝΗΣΟΥ

Έχοντας υπόψη:

1. Τις διατάξεις του ν. 2971/2001 (ΦΕΚ285/τ.Α/19.12.2001) Περί αιγιαλού και παραλίας».

2. Τις διατάξεις του ν.δ. 439/1970 «περί συμπληρώσεως των διατάξεων περί αιγιαλού».

3. Τις διατάξεις του ν. 3200/1955 «περί διοικητικής αποκέντρωσης» όπως αυτές τροποποιήθηκαν και ισχύουν σήμερα με τα ν.δ. 532/1970, β.δ. 704/1970. β.δ. 705/1970, β.δ. 192/1972, π.δ. 71/1984, π.δ. 347/1986, ν. 2026/1992, και π.δ. 97/1993.

4. Τις διατάξεις του άρθρου 19 παρ.5 του ν. 2344/1995,του άρθ. 52 παρ.6 ν. 2218/1994,του άρθ. 4 παρ.7 του ν. 2240/1994, δυνάμει των οποίων αρμοδιότητες του Υπουργείου Οικονομικών, που είχαν μεταβιβασθεί στους Νομάρχες, ανήκουν στον Περιφ/κό Δ/ντή, σε συνδυασμό με αυτές του άρθρου 14 παρ.2 του ν. 2399/1996, με τις οποίες προβλέπεται η κατάργηση των θέσεων των Περιφ/κών Δ/ντών, οι αρμοδιότητες πλέον του οποίου περιήλθαν στο Γενικό Γραμματέα της Περφέρειας και ασκούνται από τον Αναπληρωτή Περιφ/κό Δ/ντή.

5. Τις διατάξεις του τετάρτου εδαφίου της παρ.2 του άρθ. 1 και της παρ.6 του ίδιου άρθρου του ν. 2503/1997 «Διοίκηση, Οργάνωση, Στελέχωση της Περιφέρειας, Ρύθμιση θεμάτων για την Τοπική Αυτοδιοίκηση και άλλες διατάξεις» (ΦΕΚ107΄), σύμφωνα με τις οποίες οι Περιφερειακές Υπηρεσίες του Υπουργείου Οικονομικών, που συγκροτούσαν την Περιφερειακή Διοίκηση του Νομού της Νομαρχίας, δεν υπήχθησαν στην ενιαία οργανική μονάδα της Περιφέρειας, ούτε καταργήθηκαν, αλλά αποτελούν από 1.9.1997, Υπηρεσίες του Υπουργείου Οικονομικών.

6. Το υπ' αριθμ. 28979/31.7.1997 έγγραφο του Υπουργείου Εσωτερικών, Δημ. Διοίκησης και Αποκέντρωσης, σύμφωνα με το οποίο οι αρμοδιότητες του Γενικού Γραμματέα της Περιφέρειας σε θέματα Υπηρεσιών του Υπουργείου Οικονομικών, μεταφέρονται από 1.9.1997 στον Υπουργό των Οικονομικών.

7. Την διάταξη του άρθ. 46 παρ.21 του ν. 3220/2004 (ΦΕΚ15/28.1.2004) «Μέτρα Αναπτυξιακής και Κοινωνικής Πολιτικής-αντικειμενικοποίηση του φορολογικού ελέγχου και άλλες διατάξεις»

8. Την υπ' αριθμ. 1030067/796/Α0006/7.4.2004 Εγκύκλιο του Υπουργείου Οικ/μίας και Οικ/κών Δ/νση Οργάνωσης.

9. Την από 2.10.2008 έκθεση της Επιτροπής καθορισμού οριογραμμών αιγιαλού-παραλίας στη θέση «ΓΕΩΡΓΑΙΝΑ-ΒΕΛΟΝΑΔΕΣ» εκτός ορίων του Δ.Δ. Καλυβιών του Δήμου Γυθείου του Νομού Λακωνίας και το από Νοέμβριο 2007 τοπογραφικό διάγραμμα του Πολ. Μηχανικού Δημητρίου Π. Καραχάλιου, σε κλίμακα 1:500, σε δύο (2) πινακίδες, το οποίο έχει θεωρηθεί στις 2.10.2008 από την Τοπογράφο Μηχ/κό της Κτηματικής Υπηρεσίας Ν. Λακωνίας, Περδικογιάννη Ευφροσύνη.

10. Το υπ' αριθμ. 544.5/592/08/29.7.2008 έγγραφο του Γενικού Επιτελείου Ναυτικού, αποφασίζουμε:

Επικυρώνουμε την από 2.10.2008 έκθεση της Επιτροπής καθορισμού οριογραμμών αιγιαλού-παραλίας στη θέση «ΓΕΩΡΓΑΙΝΑ-ΒΕΛΟΝΑΔΕΣ» εκτός ορίων του Δ.Δ.Καλυβίων του Δήμου Γυθείου του Νομού Λακωνίας και το από Νοέμβριο 2007 τοπογραφικό διάγραμμα του Πολ. Μηχ/κού Δημητριού Π. Καραχάλιου, σε κλίμακα 1:500, σε δύο (2) πινακίδες, το οποίο έχει θεωρηθεί στις 2.10.2008 από την Τοπογράφο Μηχ/κό της Κτηματικής Υπηρεσίας Ν. Λακωνίας, Περδικογιάννη Ευφροσύνη. Στο παραπάνω διάγραμμα καθορίστηκε η οριογραμμή του αιγιαλού με κόκκινη συνεχή πολυγωνική γραμμή με στοιχεία Α - Β - Γ - Δ -...Υ - Φ.

Καθορίστηκε η οριογραμμή της παραλίας με κίτρινη συνεχή πολυγωνική γραμμή με στοιχεία Α΄- Β΄ - Γ' - Δ΄-... Υ΄-Φ', της οποίας οι κορυφές εξασφαλίζονται με παράλληλη μετάθεση της κόκκινης πολυγωνικής γραμμής του αιγιαλού κατά δέκα (10) μέτρα. Στη ζώνη της παραλίας δεν υπάρχουν κτίσματα.

Η απόφαση αυτή να δημοσιευθεί μαζί με την έκθεση Επιτροπής και το τοπογραφικό διάγραμμα στην Εφημερίδα της Κυβερνήσεως.

Τρίπολη, 19 Νοεμβρίου 2008

Ο Γενικός Γραμματέας Περιφέρειας
ΝΙΚΟΛΑΟΣ ΑΓΓΕΛΟΠΟΥΛΟΣ

ΕΚΘΕΣΗ ΕΠΙΤΡΟΠΗΣ

Καθορισμός των οριογραμμών αιγιαλού-παραλίας του ν. 2971/2001 στη θέση «Γεώργαινα-Βελονάδες» εκτός ορίων Δ.Δ. Καλυβιών του Δήμου Γυθείου του Ν. Λακωνίας (έμπροσθεν της φερόμενης ιδιοκτησίας Λαζαράκου Γεωργίου).

Οι κάτωθι υπογεγραμμένοι:

1) Βλαχάκος Κων/νος, Προϊστάμενος της Κτηματικής Υπηρεσίας Ν. Λακωνίας.

2) Περδικογιάννη Ευφροσύνη, Τοπ/φος Μηχ/κός, υπάλληλος της Κτηματικής Υπηρεσίας.

3) Καλιανός Γεώργιος, Λιμενάρχης Λιμεναρχείου Γυθείου.

4) Λιακάκος Δημήτριος, Πολ.Μηχανικός, Δ/ντής της Δ/νσης Πολεοδ. Χωροτ. και Περιβ/ντος της Νομαρχιακής Αυτ/σης Λακωνίας (απών).

5) Κούνας Λυμπέριος, Πολιτικός Μηχ/κός της Δ/νσης ΠΕΧΩ Περιφέρειας Πελ/σου (απών).

Αποτελούντες την επιτροπή καθορισμού των οριογραμμών αιγιαλού δυνάμει του άρθρου 3 παρ 1 του νόμου 2971/2001 όπως έχουν οριστεί με την υπ' αριθμ. 21296/18.12.2006 απόφαση της Γενικής Γραμματέως Περιφέρειας Πελοπονήσσου.

Έχοντας υπ όψιν:

1) Την από 30.1.2008 αίτηση του Λαζαράκου Γεωργίου του Γρηγορίου, για τον καθορισμό αιγιαλού-παραλίας στη συγκεκριμένη θέση.

2) Το από Νοέμβριο 2007 τοπογραφικό διάγραμμα του Πολ/κού Μηχ/κού Δημητρίου Π. Καραχάλιου, (2 πινακίδες), όπως συμπληρώθηκε σύμφωνα με το υπ' αριθμ. 544.5/592/08/Σ3767/29.7.2008 και θεωρήθηκε στις 2.10.2008 από την Τοπογράφο Μηχανικό της Κτηματικής Υπηρεσίας Ν. Λακωνίας, Περδικογιάννη Ευφροσύνη.

3) Τις διατάξεις του ν. 2971/2001 και την σχετική δικαστική και διοικητική Νομολογία.

4) Τα στοιχεία καθορισμού αιγιαλού και παραλίας που προβλέπονται από το άρθ. 9 του ν. 2971/2001 και ειδικότερα:

α. Τη γεωμορφολογία του εδάφους για την οποία αναλυτικά αναφέρεται ότι:

1) Η μορφολογία της ακτής συνίσταται από:

Βραχώδη πρανή με κατακόρυφες κλίσεις.

2) Της ακτής συνέχονται εκτάσεις:

i) Λοφώδεις με έδαφος ημιβραχώδες.

ii) Εκτός οικισμού.

iii) Αδόμητες.

v) Με χρήση γεωργική.

3) Το φυσικό όριο βλάστησης συνίσταται από:

Θαμνώδη φυσική βλάστηση.

β. Το γεγονός ότι στην περιοχή δεν εντοπίστηκαν παράκτιοι φυσικοί πόροι.

γ. Τα πορίσματα από την εκτίμηση των μετεωρολογικών στοιχείων της περιοχής,ήτοι το γεγονός ότι η περιοχή δεν προσβάλλεται από ανέμους γιατί είναι προστατευμένη λόγω του ότι βρίσκεται σε υπήνεμο κόλπο.

δ. Τη μορφολογία του πυθμένα ο οποίος συνίσταται από αμμώδη σύσταση και ήπιες κλίσεις με μικρά βάθη κοντά στην ακτή πράγμα που συνεπάγεται τη θραύση του κύματος και την εκτόνωση της ενέργειας του σε μεγάλη απόσταση από την ακτογραμμή και άρα μικρή επίδραση στην ακτή.

ε. Τον τομέα ανάπτυξης κυματισμού σε σχέση με το μέτωπο της ακτής, ότι δηλαδή πρόκειται για ακτή με μεγάλο ανάπτυγμα πελάγους και συνεπώς μεγαλύτερη ένταση κυματικού πεδίου.

στ. Την μη ύπαρξη τεχνικών έργων στην περιοχή που νομίμως υφίστανται.

ζ. Την μη ύπαρξη εγκεκριμένων χωροταξικών κατευθύνσεων και χρήσεων γης που επηρεάζουν την παράκτια ζώνη.

η. Την μη ύπαρξη καταγεγραμμένου δημόσιου κτήματος σε άμεση γειτνίαση με την υπό καθορισμό περιοχή.

θ. Το ότι δεν υφίσταται Κτηματολόγιο.

ι. Την μη ύπαρξη ευπαθών οικοσυστημάτων και προστατευόμενων περιοχών.

4) Την από 8.2.2008 έκθεση της επιτροπής αιγιαλού.

5) Το υπ' αριθμ. 544.5/592/08/Σ 3767/29.7.2008 έγγραφο του ΓΕΝ.

Η επιτροπή προτείνει τις κορυφές του αιγιαλού σύμφωνα με τη οριοθεσία του πράσινου, επισημαίνοντας πράσινο χωρίς παρεμβάσεις ανθρώπινου παράγοντα, όπως η ίδια η φύση έχει οριοθετήσει, διότι πρόκειται για αυτοφυή βλάστηση. Διευκρινίζουμε ότι, ειδικά εσωτερικά των κορυφών Γ-Η, πρόκειται για ανέκαθεν καλλιεργήσιμη γη χωρίς επεμβάσεις φερτών υλικών και βέβαια χωρίς ίχνος αμμώδους, παρόλο ότι και η τυχόν σύσταση του αμμώδους δεν προδιέγραψε ακόμη και παλαιό αιγιαλό (Γνωμοδότηση υπ' αριθμ. 207/1094), αποφασίζει:


Καθορίζει την οριογραμμή του αιγιαλού με κόκκινη συνεχή πολυγωνική γραμμή με τα στοιχεία Α - Β -Γ- Δ -...Υ - Φ.

Καθορίζει την οριογραμμή της παραλίας διά συνεχούς κίτρινης πολυγωνικής γραμμής με τα στοιχεία Α΄-Β΄-Γ΄-Δ΄-...Υ΄-Φ΄, της οποίας οι κορυφές εξασφαλίζονται δια παραλλήλου μεταθέσεως της ερυθράς πολυγωνικής γραμμής του αιγιαλού κατά δέκα (10) μέτρα.

Στη ζώνη της παραλίας δεν υπάρχουν κτίσματα.


Σπάρτη 2 Οκτωβρίου 2008


Η Επιτροπή
ΚΩΝ/ΝΟΣ ΒΛΑΧΑΚΟΣ
ΕΥΦΡΟΣΥΝΗ ΠΕΡΔΙΚΟΓΙΑΝΝΗ
ΓΕΩΡΓΙΟΣ ΚΑΛΛΙΑΝΟΣ

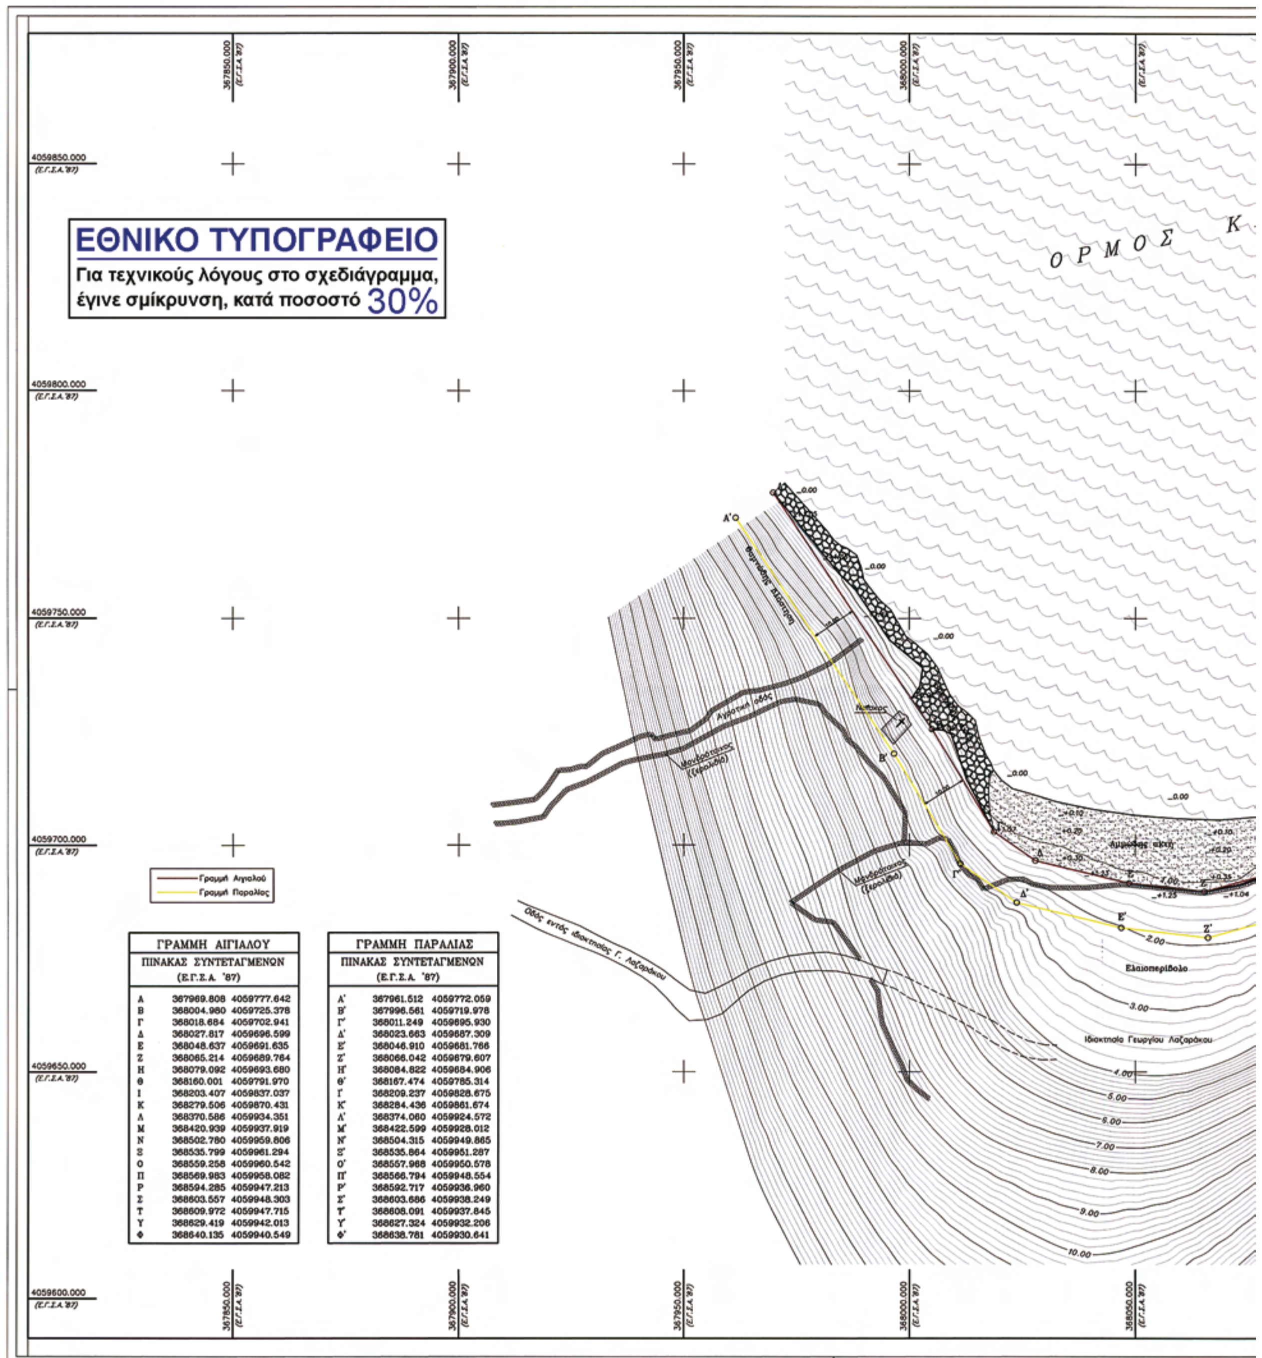

ΓΡΑΜΜΗ ΑΙΓΙΑΛΟΥ		
ΠΙΝΑΚΑΣ ΣΥΝΤΕΤΑΓΜΕΝΩΝ (Ε.Γ.Σ.Α. '87)		
Α	367969.808	4059777.642
Β	368004.960	4059725.378
Γ	368018.684	4059702.941
Δ	368027.817	4059696.599
Ε	368048.637	4059691.635
Ζ	368065.214	4059689.764
Η	368079.092	4059693.680
Θ	368160.001	4059791.970
Ι	368203.407	4059837.037
Κ	368279.506	4059870.431
Λ	368370.586	4059934.351
Μ	368420.939	4059937.919
Ν	368502.780	4059959.806
Ξ	368535.799	4059961.294
Ο	368559.258	4059960.542
Π	368569.983	4059958.082
Ρ	368594.285	4059947.213
Σ	368603.557	4059948.303
Τ	368609.972	4059947.715
Υ	368629.419	4059942.013
Φ	368640.135	4059940.549

ΓΡΑΜΜΗ ΠΑΡΑΛΙΑΣ		
ΠΙΝΑΚΑΣ ΣΥΝΤΕΤΑΓΜΕΝΩΝ (Ε.Γ.Σ.Α. '87)		
Α'	367961.512	4059772.059
Β'	367996.561	4059719.978
Γ'	368011.249	4059695.930
Δ'	368023.663	4059687.309
Ε'	368046.910	4059681.766
Ζ'	368066.042	4059679.607
Η'	368084.822	4059684.906
Θ'	368167.474	4059785.314
Ι'	368209.237	4059828.675
Κ'	368284.436	4059861.674
Λ'	368374.060	4059924.572
Μ'	368422.599	4059928.012
Ν'	368504.315	4059949.865
Ξ'	368535.864	4059951.287
Ο'	368557.968	4059950.578
Π'	368566.794	4059948.554
Ρ'	368592.717	4059936.960
Σ'	368603.686	4059938.249
Τ'	368608.091	4059937.845
Υ'	368627.324	4059932.206
Φ'	368638.781	4059930.641

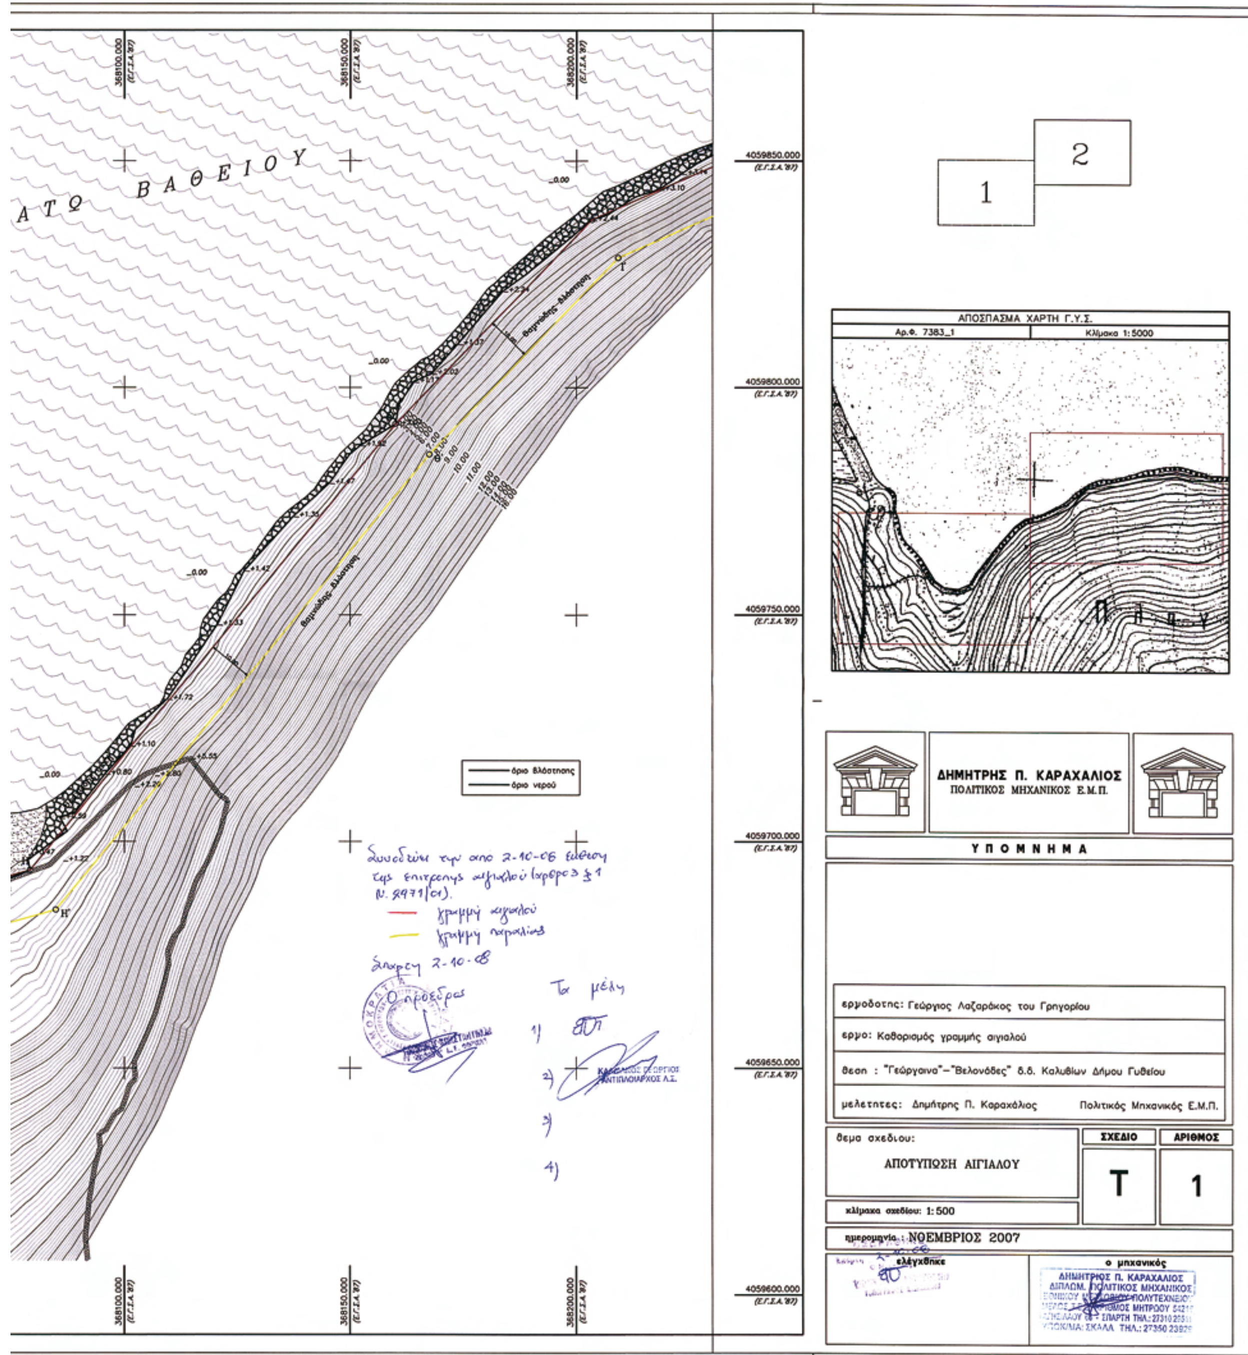

ΑΤΩ ΒΑΘΕΙΟΥ
368100.000 (ΕΓΣΑ '87)
368150.000 (ΕΓΣΑ '87)
368200.000 (ΕΓΣΑ '87)
4059850.000 (ΕΓΣΑ '87)
4059800.000 (ΕΓΣΑ '87)
4059750.000 (ΕΓΣΑ '87)
4059700.000 (ΕΓΣΑ '87)
4059650.000 (ΕΓΣΑ '87)
4059600.000 (ΕΓΣΑ '87)
όριο βλάστησης
όριο νερού
Συνοδεύει την από 2-10-08 έκθεση της επιτροπής αιγιαλού (άρθρο 3 § 1 Ν. 2971/01).
γραμμή αιγιαλού
γραμμή παραλίας
Σπάρτη 2-10-08
Ο πρόεδρος
Τα μέλη
1)
2)
3)
4)
1
2
ΑΠΟΣΠΑΣΜΑ ΧΑΡΤΗ Γ.Υ.Σ.
Αρ.Φ. 7383_1
Κλίμακα 1:5000
ΔΗΜΗΤΡΗΣ Π. ΚΑΡΑΧΑΛΙΟΣ
ΠΟΛΙΤΙΚΟΣ ΜΗΧΑΝΙΚΟΣ Ε.Μ.Π.
ΥΠΟΜΝΗΜΑ
εργοδοτης: Γεώργιος Λαζαράκος του Γρηγορίου
εργο: Καθορισμός γραμμής αιγιαλού
θεση : "Γεώργαινα"–"Βελονάδες" δ.δ. Καλυβίων Δήμου Γυθείου
μελετητες: Δημήτρης Π. Καραχάλιος Πολιτικός Μηχανικός Ε.Μ.Π.
θεμα σχεδίου:
ΑΠΟΤΥΠΩΣΗ ΑΙΓΙΑΛΟΥ
ΣΧΕΔΙΟ
Τ
ΑΡΙΘΜΟΣ
1
κλίμακα σχεδίου: 1:500
ημερομηνία : ΝΟΕΜΒΡΙΟΣ 2007
ελέγχθηκε
ο μηχανικός
ΔΗΜΗΤΡΙΟΣ Π. ΚΑΡΑΧΑΛΙΟΣ
ΔΙΠΛΩΜ. ΠΟΛΙΤΙΚΟΣ ΜΗΧΑΝΙΚΟΣ

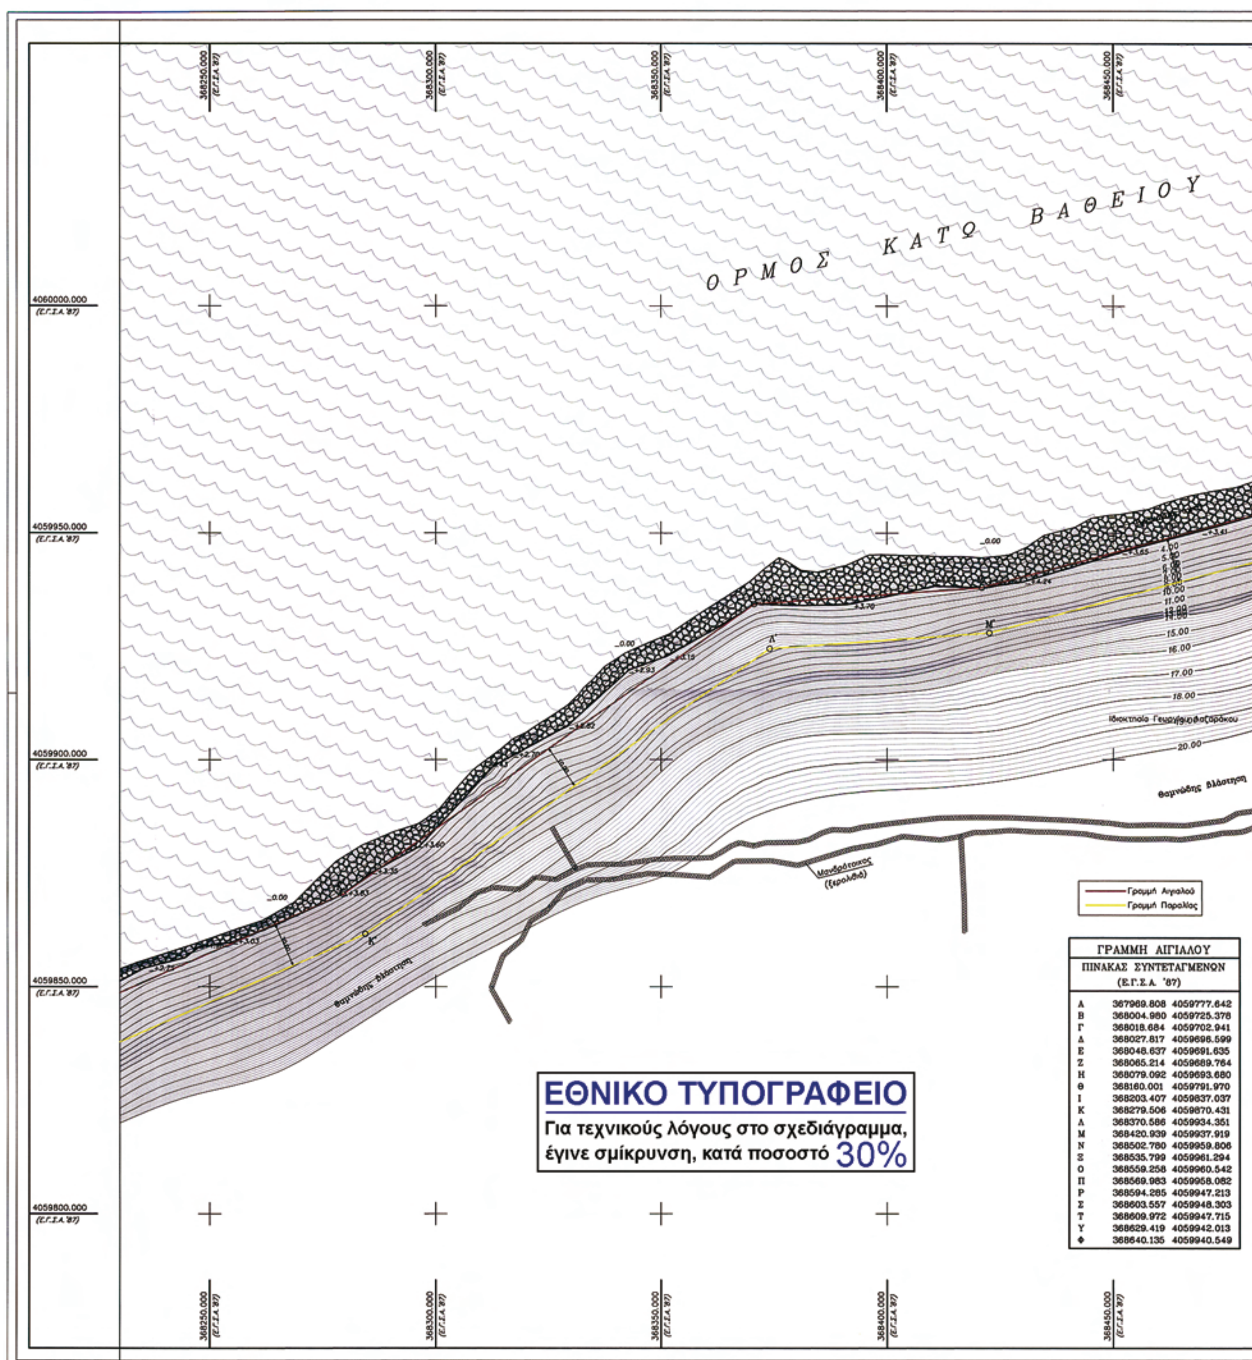

ΓΡΑΜΜΗ ΑΙΓΙΑΛΟΥ

ΠΙΝΑΚΑΣ ΣΥΝΤΕΤΑΓΜΕΝΩΝ (Ε.Γ.Σ.Α. '87)


Α	367969.808	4059777.642
Β	368004.980	4059725.378
Γ	368018.684	4059702.941
Δ	368027.817	4059698.599
Ε	368048.637	4059691.635
Ζ	368065.214	4059689.764
Η	368079.092	4059693.680
Θ	368160.001	4059791.970
Ι	368203.407	4059837.037
Κ	368279.506	4059870.431
Λ	368370.586	4059934.351
Μ	368420.939	4059937.919
Ν	368502.780	4059959.806
Ξ	368535.799	4059961.294
Ο	368559.258	4059960.542
Π	368569.983	4059958.082
Ρ	368594.285	4059947.213
Σ	368603.557	4059948.303
Τ	368609.972	4059947.715
Υ	368629.419	4059942.013
Φ	368640.135	4059940.549

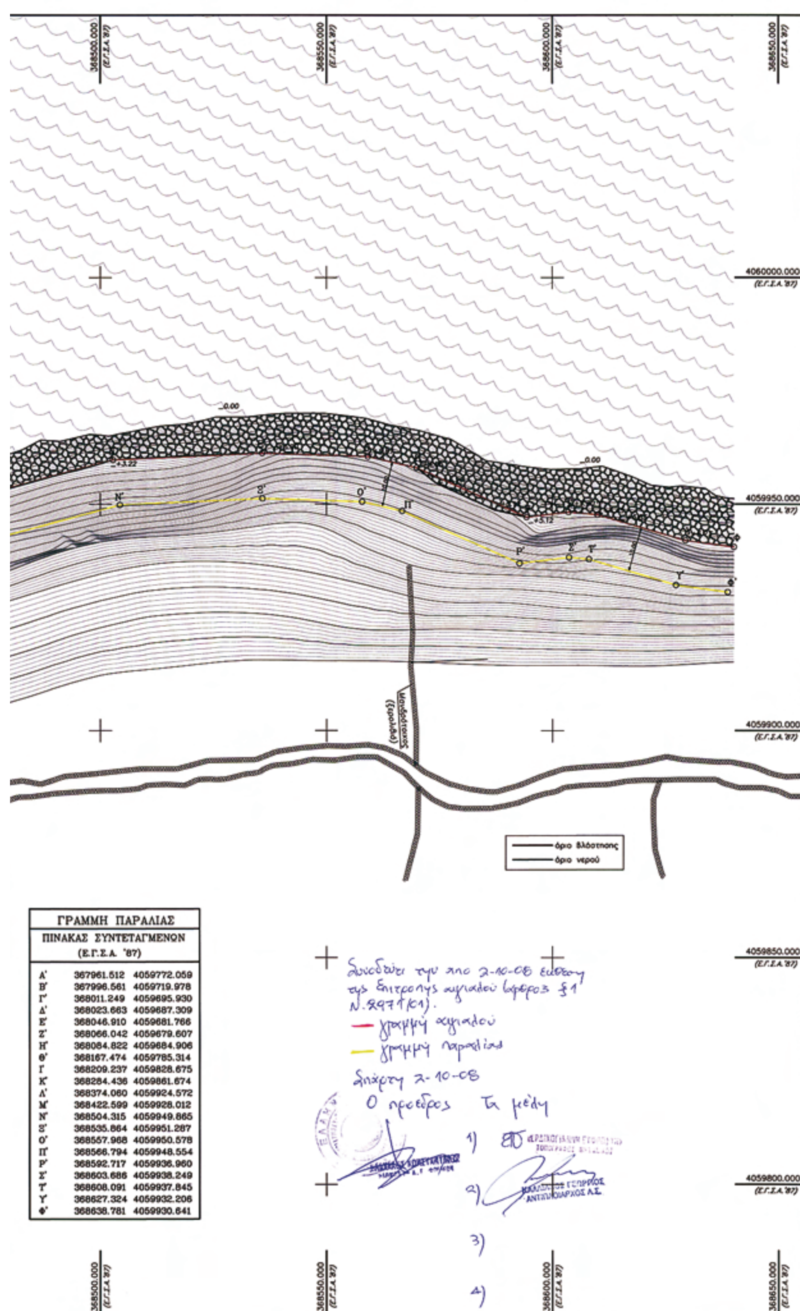

ΓΡΑΜΜΗ ΠΑΡΑΛΙΑΣ

ΠΙΝΑΚΑΣ ΣΥΝΤΕΤΑΓΜΕΝΩΝ (Ε.Γ.Σ.Α. '87)

Α'	367961.512	4059772.059
Β'	367996.561	4059719.978
Γ'	368011.249	4059695.930
Δ'	368023.663	4059687.309
Ε'	368046.910	4059681.766
Ζ'	368066.042	4059679.607
Η'	368084.822	4059684.906
Θ'	368167.474	4059785.314
Ι'	368209.237	4059828.675
Κ'	368284.436	4059861.674
Λ'	368374.060	4059924.572
Μ'	368422.599	4059928.012
Ν'	368504.315	4059949.865
Ξ'	368535.864	4059951.287
Ο'	368557.968	4059950.578
Π'	368566.794	4059948.554
Ρ'	368592.717	4059936.960
Σ'	368603.686	4059938.249
Τ'	368608.091	4059937.845
Υ'	368627.324	4059932.206
Φ'	368638.781	4059930.641

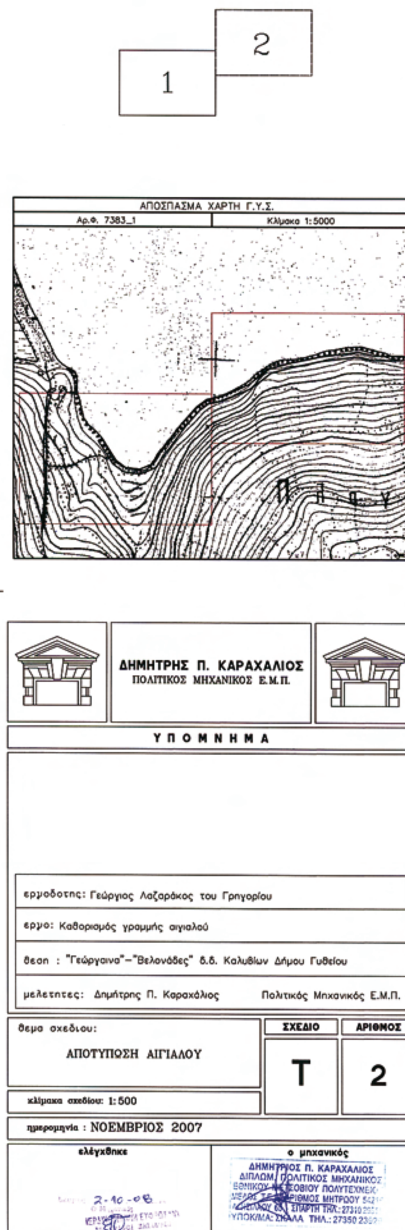

ΔΗΜΗΤΡΗΣ Π. ΚΑΡΑΧΑΛΙΟΣ
ΠΟΛΙΤΙΚΟΣ ΜΗΧΑΝΙΚΟΣ Ε.Μ.Π.

ΥΠΟΜΝΗΜΑ

εργοδοτης: Γεώργιος Λαζαράκος του Γρηγορίου

εργο: Καθορισμός γραμμής αιγιαλού

θεση : "Γεώργαινα"–"Βελονάδες" δ.δ. Καλυβίων Δήμου Γυθείου

μελετητες: Δημήτρης Π. Καραχάλιος Πολιτικός Μηχανικός Ε.Μ.Π.

θεμα σχεδιου:	ΣΧΕΔΙΟ	ΑΡΙΘΜΟΣ
ΑΠΟΤΥΠΩΣΗ ΑΙΓΙΑΛΟΥ	Τ	2
κλίμακα σχεδίου: 1:500		

ημερομηνία : ΝΟΕΜΒΡΙΟΣ 2007

ελέγχθηκε	ο μηχανικός
2-10-08	ΔΗΜΗΤΡΙΟΣ Π. ΚΑΡΑΧΑΛΙΟΣ ΔΙΠΛΩΜ. ΠΟΛΙΤΙΚΟΣ ΜΗΧΑΝΙΚΟΣ ΕΘΝΙΚΟΥ ΜΕΤΣΟΒΙΟΥ ΠΟΛΥΤΕΧΝΕΙΟΥ ... ΣΠΑΡΤΗ ΤΗΛ.: 27310 ... ΥΠΟΚ/ΜΑ: ΣΚΑΛΑ ΤΗΛ.: 27350 ...

